

RADY MIEJSK. W MSZCZONOWIE
Z DNIA 24 MARCA 2000 ROKU

RYSunEK NR 1
ZMIANY Miejsowego PLANU
OGólnego Zagospodarowania
PRZESTRZENnego Gminy MSZCZONÓW

wieś Adamowice
dz. nr ew. 83/1, 83/2, 85/1, 86, 87, 88
skala 1:1000



WTÓRNIK MAPY ZASADNICZEJ
SKALA 1:1000

Fragmety sekcji 272.441.093 i 272.441.141

- LEGENDA:
- granice obszaru objętego zmianą planu
 - - - - - linie rozgraniczające tereny o różnych funkcjach
 - ▲ ▲ ▲ nieprzekraczalna linia zabudowy P.S.U
 - tereny przemysłu, składów i usług

Mapa niniejsza ma być skryta do celów projektowych.
Przeznaczona służyć jako podstawa do sporządzenia projektu budowlanego na podstawie danych z niniejszego projektu.

ilo wykreślona nie istniejąca w terenie
różnorodność podziałów dla których
nie było braku informacji i w-ręcznych i nie
można oddzielić w terenie w celu
inwentaryzacji geodezyjnej

P.U.G.I.K. S.C.
dr. Wojciech Z. Wójcik
PRACOWNIA GEODEZYJNA
w Skierkach
ul. Skierkowska 6, tel. 33-705-38
wpisana do rejestru geod. nr 1117
NIP 836-000-42-51, KRS 750008192

G. GEDOJA
ul. nr 2

Widmiki wykonano w PUGiK
S. Wójcik Z. Wójcik
w Skierkach

Skierniewice, 12.04.1999 r.

STAROSTWO POWIATOWE
w Żyrardowie
Wydział Geodezji i Gospodarki
Nieruchomościami

WPIsANO DO EWIDENCJI
w an. 89.04.16 nr 3485/99

Z ul. Białej 51

OPACOWAL
WIEZIECZNA
KIEROWNIK PRAC
wpisana do rejestru geod. nr 1117
NIP 836-000-42-51, KRS 750008192

96

187.6

187.7

187.8

187.9

MAPA NINIEJSZA MOŻE SŁUżyć
DO CELÓW PROJEKTOWYCH

pow. Żyrardów
gm. Mszczonów
obr. GĄBA
dz.nr. 214/2, 214/4, 214/5

skala 1:500

Przedstawiona sytuacja jest zgodna
ze stanem faktycznym na gruncie
na dzień 9.07.1999

GEODETA UPRAWNIONY


Mapa niniejsza powstała
z dwukrotnego powiększenia
sekcji nr. 272.441.152

TEREN OBJEKTU AKTUALIZACJA
OZNACZONO KOLOREM CZERWONYM

Nie wyklucza się istnienia w terenie urządzeń
podziemnych, które nie zostały odnalezione
podczas wykonywania inwentaryzacji geode-
zyjnych, lub które nie zostały zgłoszone do
inwentaryzacji przed zasypaniem.

Marcin Koszuliński
nr. sw. 9859

96 - 320 Mszczonów ul. Północna 8 m 35
tel./fax (0 - 46) 857 - 15 - 40

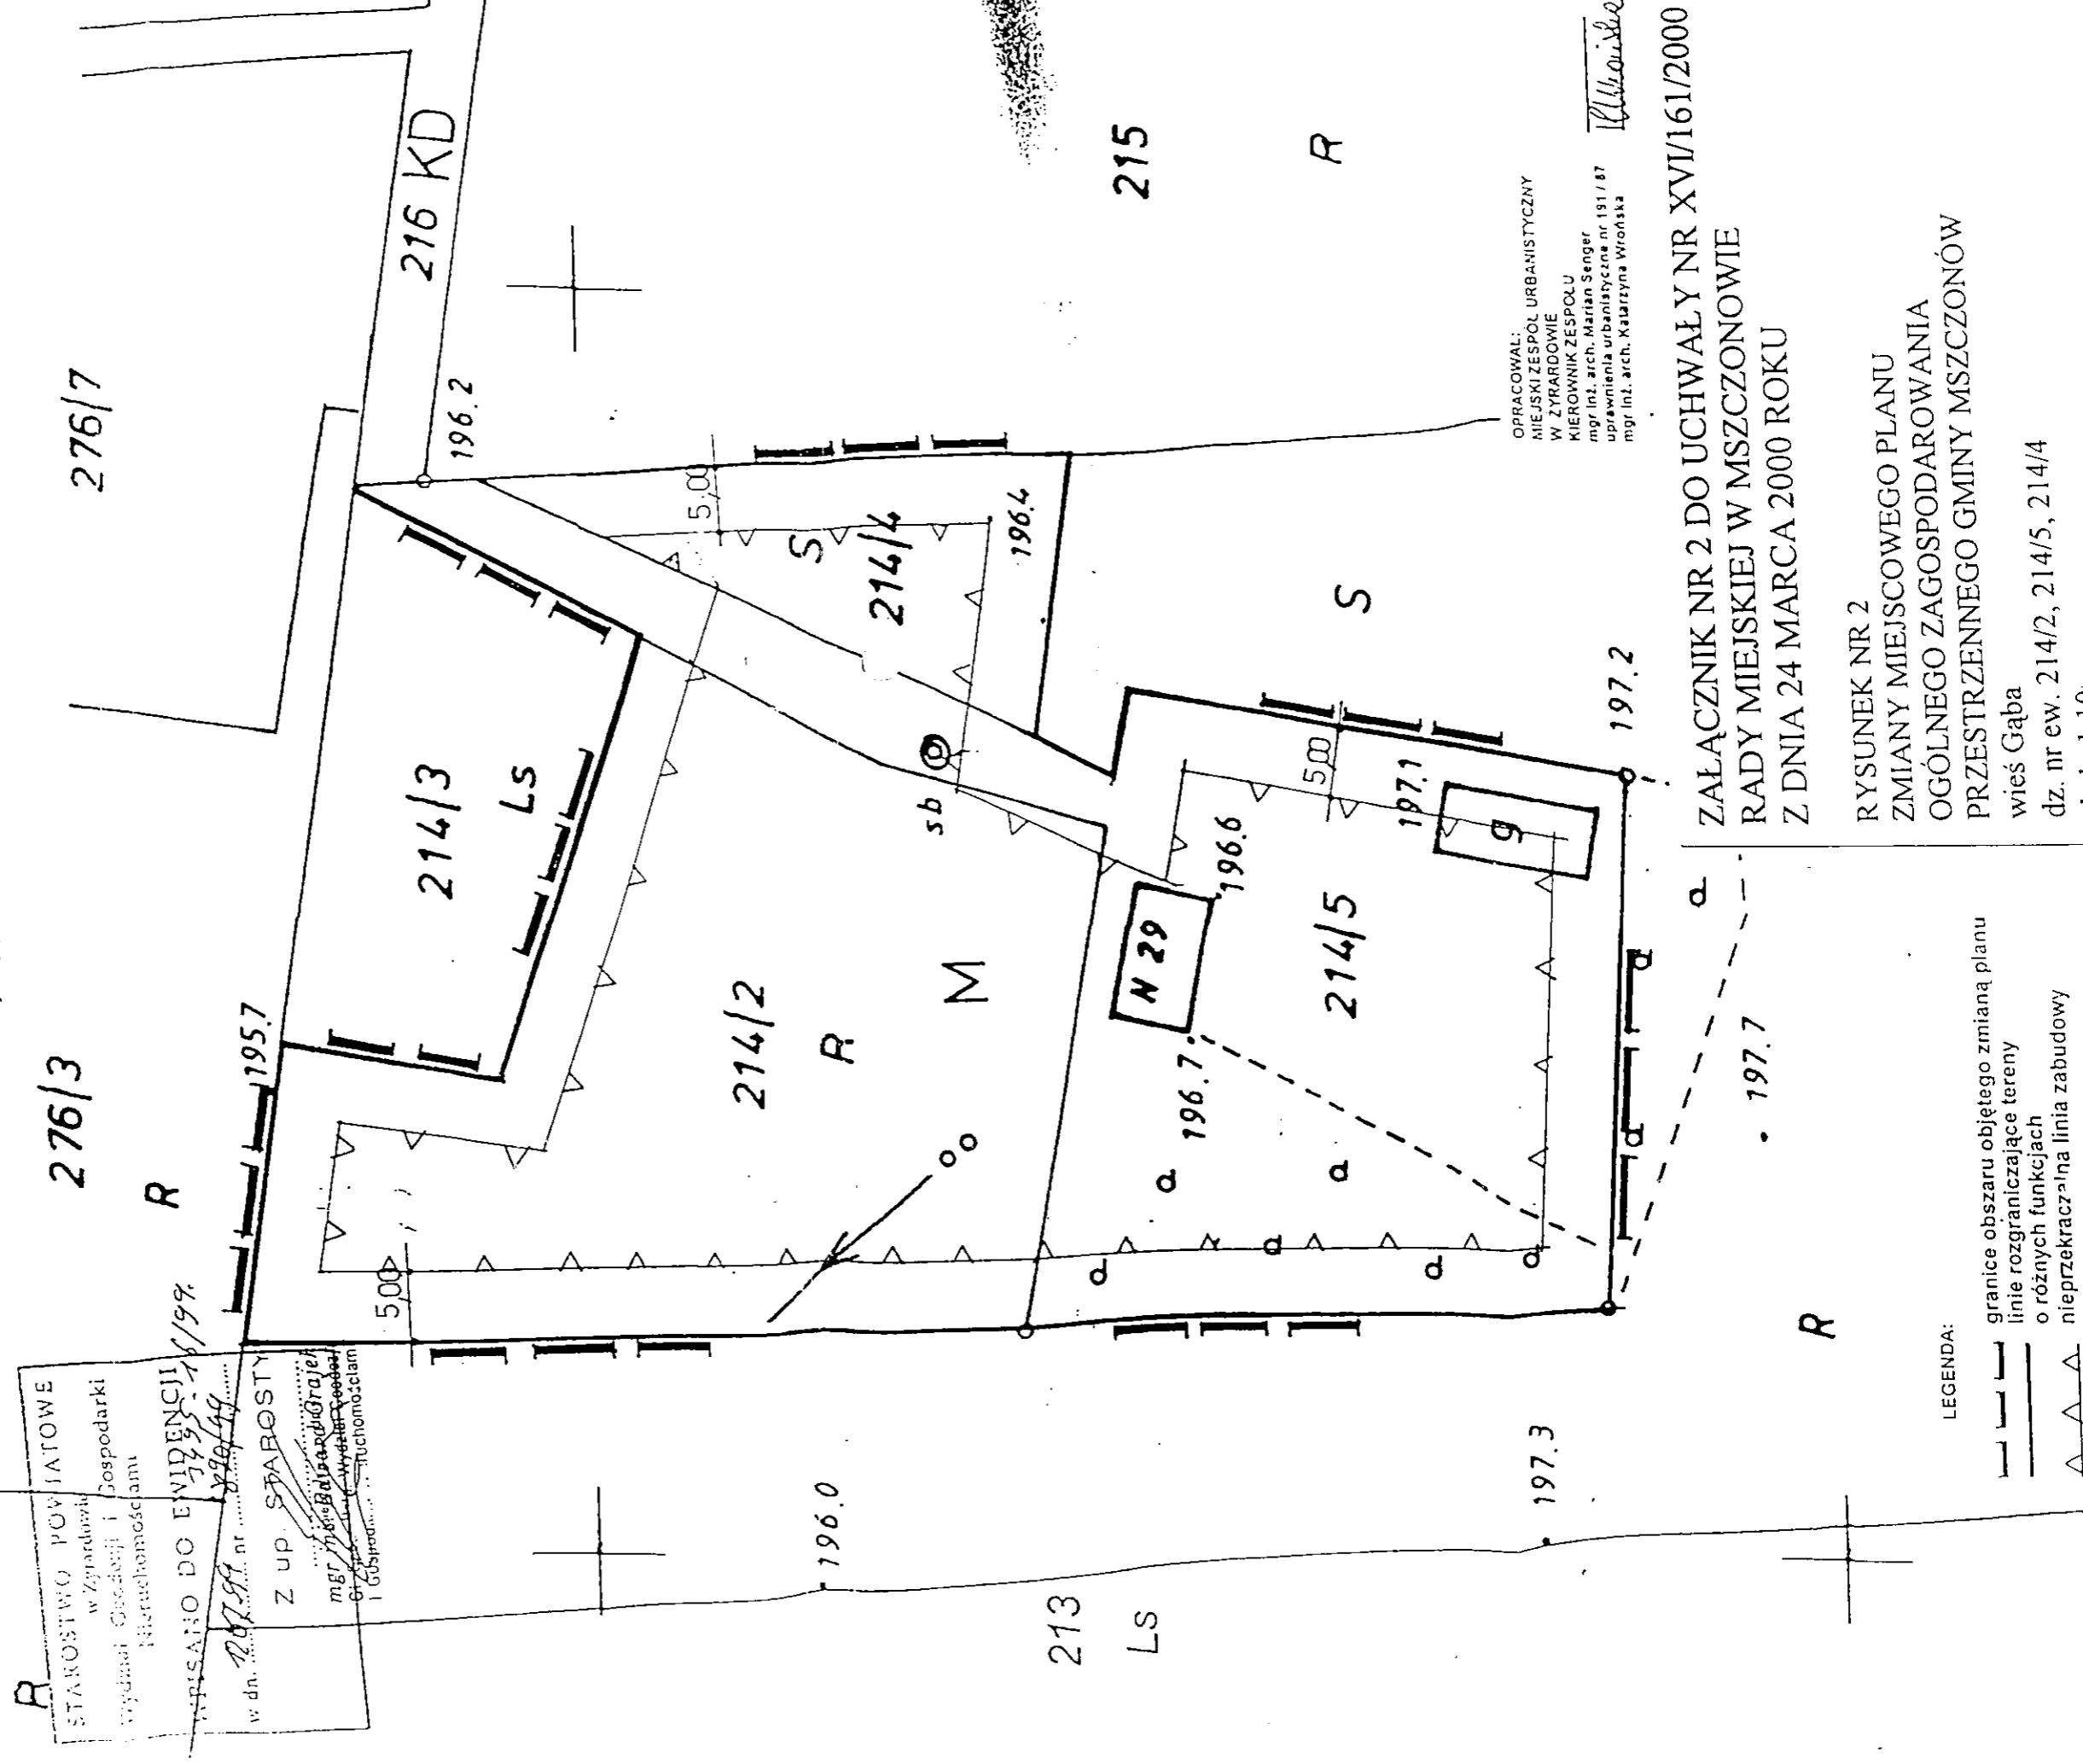

STAROSTWO POWIATOWE
w Żyrardowie
Wydział Geodezji i Gospodarki
Nieruchomościami

WYPISANO DO EVIDENCJI
1455-1/1999

w dn. 20.07.99 nr 899/99

Z up. STAROSTY

mgr inż. Barbara Grajca
Grzegorz Wydział Gospodarki
Nieruchomościami

OPRACOWAŁ:
MIEJSKI ZESPÓŁ URBANISTYCZNY
W ŻYRARDOWIE
KIEROWNIK ZESPOŁU
mgr inż. arch. Marian Senger
uprawnienia urbanistyczne nr 191/87
mgr inż. arch. Katarzyna Wrońska

ZALĄCZNIK NR 2 DO UCHWAŁY NR XVII/161/2000
RADY MIEJSKIEJ W MSZCZONOWIE
Z DNIA 24 MARCA 2000 ROKU

RYSUNEK NR 2
ZMIANY MIEJSCOWEGO PLANU
OGÓLNEGO ZAGOSPODAROWANIA
PRZESTRZENNEGO GMINY MSZCZONÓW

wieś Gąba
dz. nr ew. 214/2, 214/5, 214/4
skala 1:100

- LEGENDA:
- granice obszaru objętego zmianą planu
 - linie rozgraniczające tereny o różnych funkcjach
 - △ nieprzekraczalna linia zabudowy
 - M tereny zabudowy mieszkaniowej komunalnej

MAZOWIEC
 WOL
 gm
 obl
 WYKONANIE
 SKALA 1:1000
 MAPA NINIUSZA MOZE SŁUZIC DO CELOW PROJEKTOWYCH

Sekcja mapy zasadnicze
 272 423 251
 272 423 252
 TERENOBUJTY AKTUALIZACJA
 OZNACZONO KOLORAMI
 CZERWONIA
 Nie wykluza się szlenta w terenie urzadzonych, które nie zostały odnotowane podczas wykonywania inwentaryzacji gruntu z tym, że nie zostały zgłoszone do inwentaryzacji przed zaspisaniem.

GEODETA UPRAWNIONY
 Marcin Kozłowski
 Nr. 9859
 06-200 kasztanowy ul. Piłsudskiego 8 m 25
 11-15-40
 4.01.1998

STAROSTWO POWIATOWE
 w Zyrardowie
 Wydział Geodezji i Gospodarki
 Nieruchomościami
 WPISANO DO EWIDENCJI
 w dn. 02.15.1998 nr 3435-151/98
 Z upr. STAROSTA
 [Signature]

LEGENDA:
 granice obszaru objętego zmianą planu
 linie rozgraniczające tereny
 o różnych funkcjach
 nieprzekraczalna linia zabudowy
 U
 tereny usług

ZALĄCZNIK NR 3 DO UCHWAŁY NR XVII/161/2000
 RADY MIEJSKIEJ W MSZCZONOWIE
 Z DNIA 24 MARCA 2000 ROKU
 RYSUNEK NR 3
 ZMIANY MIEJSCOWEGO PLANU
 OGÓLNEGO ZAGOSPODAROWANIA
 PRZESTRZENNEGO GMINY MSZCZONÓW
 wies Wymysłów
 dz. nr ew. 101, 102, 103, 106-114
 skala 1:1000

OPRACOWAŁ:
 MIEJSKI ZESPÓŁ URBANISTYCZNY
 W ZYRARDOWIE
 KIEROWNIK ZESPOŁU
 [Signature]

