

ZALĄCZNIK GRAFICZNY NR 1
DO UCHWAŁY NR XXV/262/2001
RADY MIEJSKIEJ W MSZCZONOWIE
z dnia 26 lutego 2001r.

m. Mszczonów

sekcja mapy zasadniczej
nr 20-08-14
10-08-15
10-08-19
10-08-20
dł. nr 94/1, 98/2, 99, 100, 110, 123

MAPA NINIEJSZA MOŻE SŁUżyć
DO CEŁÓW PROJEKTOWYCH

skala 1:2000

TEREN OBJĘTY AKTUALIZACJĄ
OZNACZONO KOŁOPEWY CIESZARZYNYM
(A, B, C, D, E, F, G, H, J, K, L, M, N, O, P, R, S, A)

Nie wydruca się siemna i terenie urządzeń
podziemnych, które nie zostały oddzielone
podczas wykonywania inwentaryzacji geode-
tycznych, lub które nie zostały zgłoszone do
inwentaryzacji przed rozpoczęciem.


Przedstawiona sytuacja jest zgodna
ze stanem faktycznym na gruncie
na dzień 4.12.1999

GEODETA UPRAWNIONY

Marcin Keszuliński

Nr św 5557

94 - 320 Mszczonów ul. Polnocna 8 m 33
tel/fax (0 - 43) 337 - 15 - 40

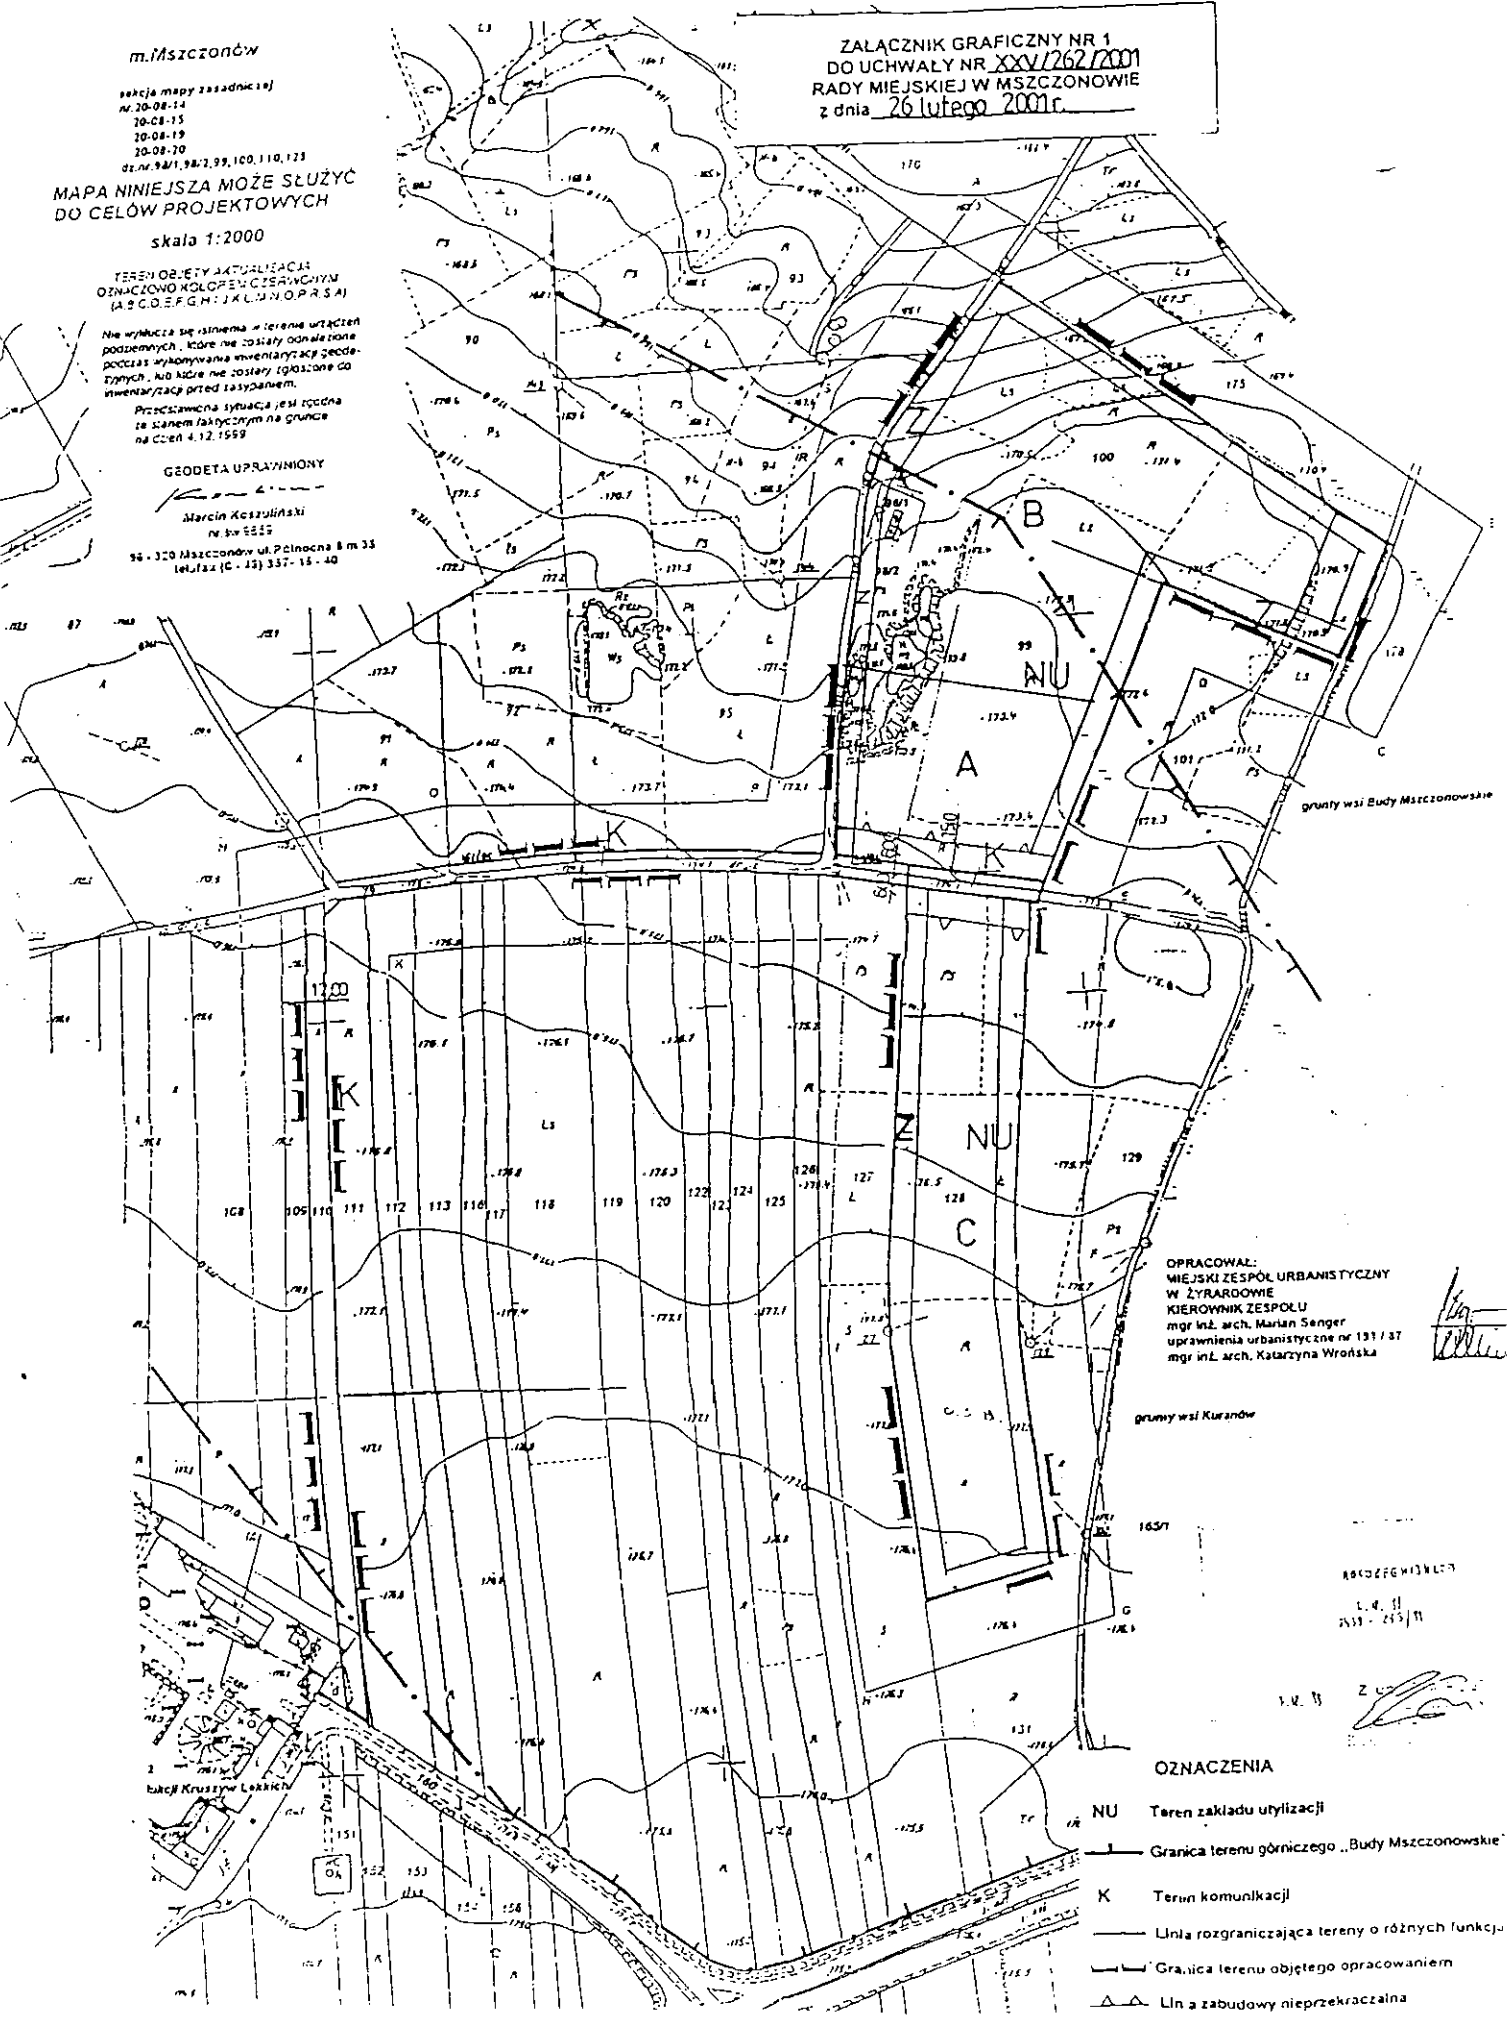

OPRACOWAŁ:
MIEJSKI ZESPÓŁ URBANISTYCZNY
W ŻYRARDOWIE
KIEROWNIK ZESPOŁU
mgr inż. arch. Marian Sanger
uprawnienia urbanistyczne nr 131/17
mgr inż. arch. Katarzyna Wrońska

[Signature]

grupy wsi Kurandów

OZNACZENIA

- NU Teren zakładu utylizacji
- Granica terenu górniczego „Budy Mszczonowskie”
- K Teren komunikacji
- Linia rozgraniczająca tereny o różnych funkcjach
- Granica terenu objętego opracowaniem
- △ Linia zabudowy nieprzekraczalna

ABCD EFGHIJKL
L. 4. II
251 - 253/II

1. 2. 3.

[Signature]