

ZALĄCZNIK NR 1 DO UCHWAŁY NR **XXVI/277/01**
 RADY MIEJSKIEJ W Mszczonowie
 z dnia **27 marca 2001**
 RYSUNEK NR 1
 ZMIANY MIEJSCOWEGO PLANU
 OGÓLNEGO ZAGOSPODAROWANIA
 PRZESTRZENNEGO GMINY MSZCZONÓW
 Działka nr ewid. 55/7 WIEŚ ADAMOWICE
 skala 1:1000

WOJEWÓDZTWO MAZOWIECKIE
 Powiat.....Zygarowski.....
 Gmina(miasto).....Mszczonów.....
 Obręb.....Adamowice.....
 Obiekt.....dz. 55/5 i 55/7.....

Fragment mapy zasadniczej
 skala 1:1000

Arkusz nr. 272.444.091
 272.444.093

Nie wyklucza się istnienia w terenie urządzeń pomiarowych i nie zostały odnotowane w terenie w czasie inwentaryzacji geodezyjnej.

Mapa niniejsza może służyć do celów projektowych

Przedstawiona sytuacja jest zgodna ze stanem faktycznym na gruncie na dzień 30.09.1999 r.


S.C. GEODETOW
 A. Aronowski i A. Ruszek
 ul. Lwowska 48 b. 10
 96-300 Żyrardów, tel. (0-46) 856-22-72
 regon: 750330902

GEODETA UPRAWNIONY
 inż. Adam Aronowski
 96-300 Żyrardów, ul. Dęba 8/14 m. 12
 tel. (0-46) 855-23-85
 zaśw. MGPIB nr 11301

POWIATOWY OŚRODEK DOKUMENTACJI
 GEODEZYJNEJ I KARTOGRAFICZNEJ
 w Żyrardowie

W niniejszym oznaczonym linią **AKCJOLFA** pomiarowym w terenie aktualność i stan planu: **aktualny**. Dokumenty pomiarowe i plany: **aktualny**. Przyjęcie do zestawu w dniu: **1.10.2001**. I stanowiącym: **aktualny**. Niniejsza mapa może służyć do celów projektowych. Przepisane obiekty budowlane wymagające pozostawienia na terenie podlegają wyłączeniu z numeracji pomiarowej i nie zostały odnotowane w terenie w czasie inwentaryzacji geodezyjnej. Żyrardów, data: **4.10.01** **mgr inż. Jolanta Przedlacka** DOKUMENTACJA GEODEZYJNA I KARTOGRAFICZNA

mgr inż. Jolanta Przedlacka
 DOKUMENTACJA GEODEZYJNA I KARTOGRAFICZNA

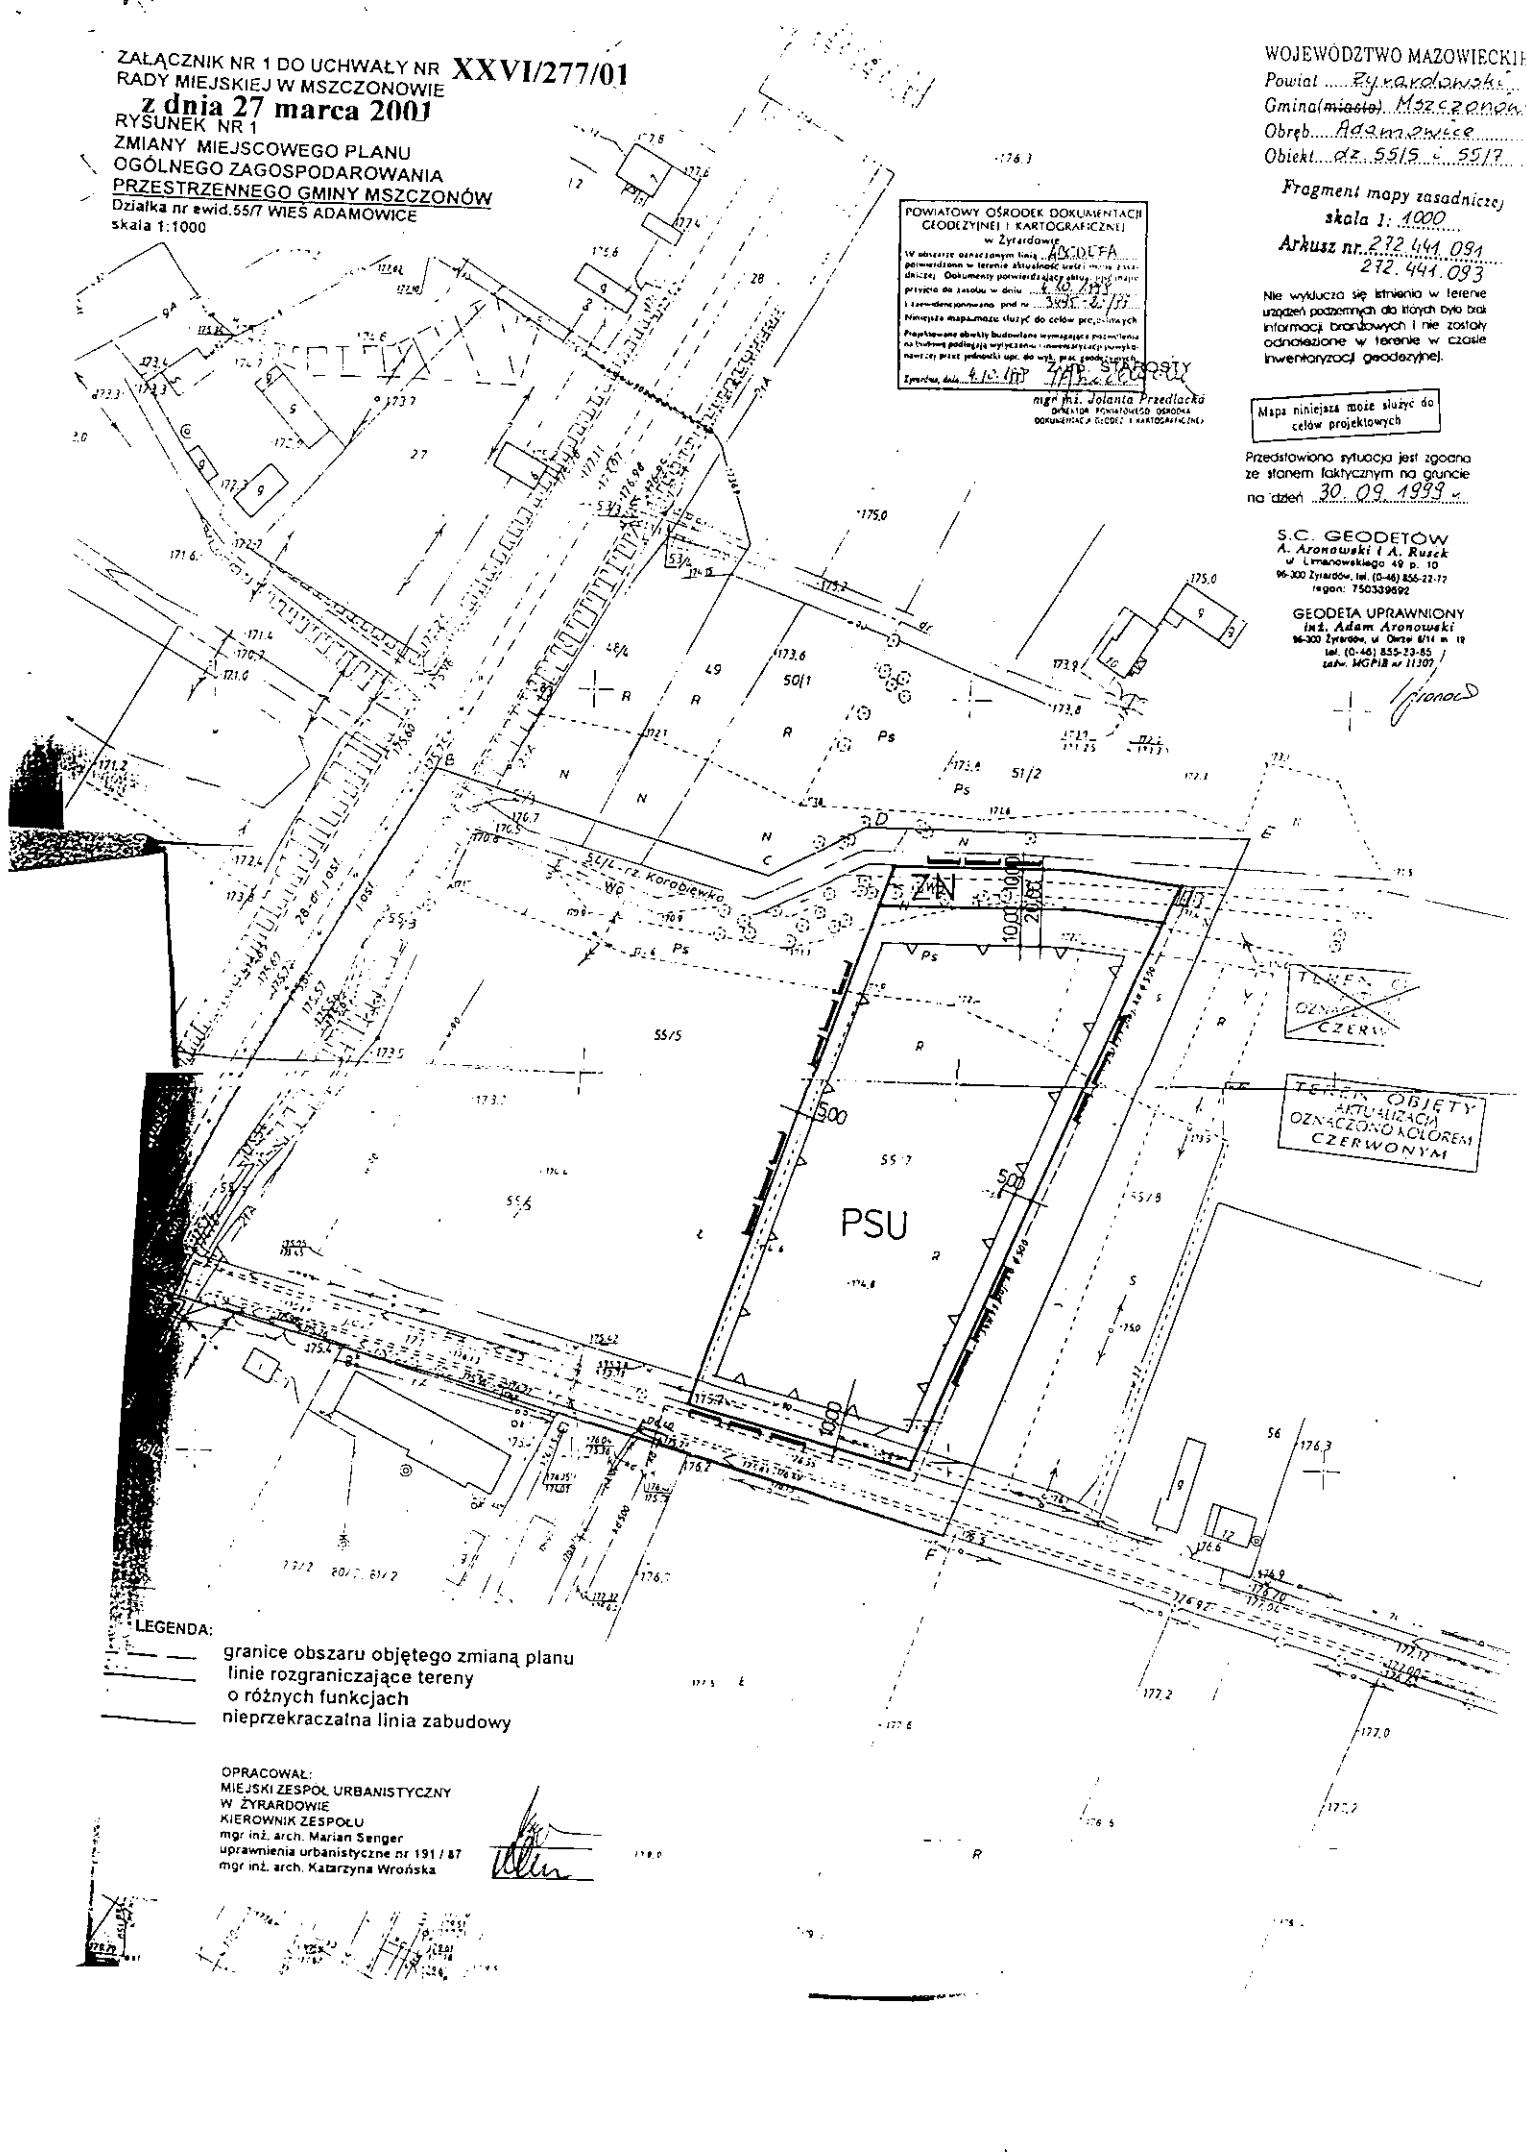

TEREN C
 OZNACZONY
 CZERWONĄ
 TERENY OBJEKTU
 AKTUALIZACJA
 OZNACZONO KOLEM
 CZERWONYM

LEGENDA:
 granice obszaru objętego zmianą planu
 linie rozgraniczające tereny
 o różnych funkcjach
 nieprzekraczalna linia zabudowy

OPRACOWAŁ:
 MIEJSKI ZESPÓŁ URBANISTYCZNY
 W ŻYRARDOWIE
 KIEROWNIK ZESPOŁU
 mgr inż. arch. Marian Senger
 uprawnienia urbanistyczne nr 191 / 87
 mgr inż. arch. Katarzyna Wrońska

[Signature]