


ZALĄCZNIK NR 1 DO UCHWAŁY NR XXX/305/01
 RADY MIEJSKIEJ W MSZCZONOWIE
 z dnia 25 lipca 2001 roku.
 RYSUNEK NR 1
 ZMIANY MIEJSCOWEGO PLANU
 OGÓLNEGO ZAGOSPODAROWANIA
 PRZESTRZENNEGO MIASTA MSZCZONOWA / obwodnica miasta/
 dla obszaru obejmującego dz. nr ewid.
 60,62,64,65,66,67,68,69,70,71,73,74,75,76,77,78,79,80,136,137,138,139,
 140,141,142,143,144,145,146,147,148,149,151,152,153,154,155,156,157,158,
 159,160,161,162,164,165,171,172,173,174,175,176,
 177,178,179,180,181,182,183,184,185,186,187,188,189,191,192,193,194,195,
 196,197,198,199,200,201,202, 203,1397,1398,1399,1400/1,1400/2,1414.

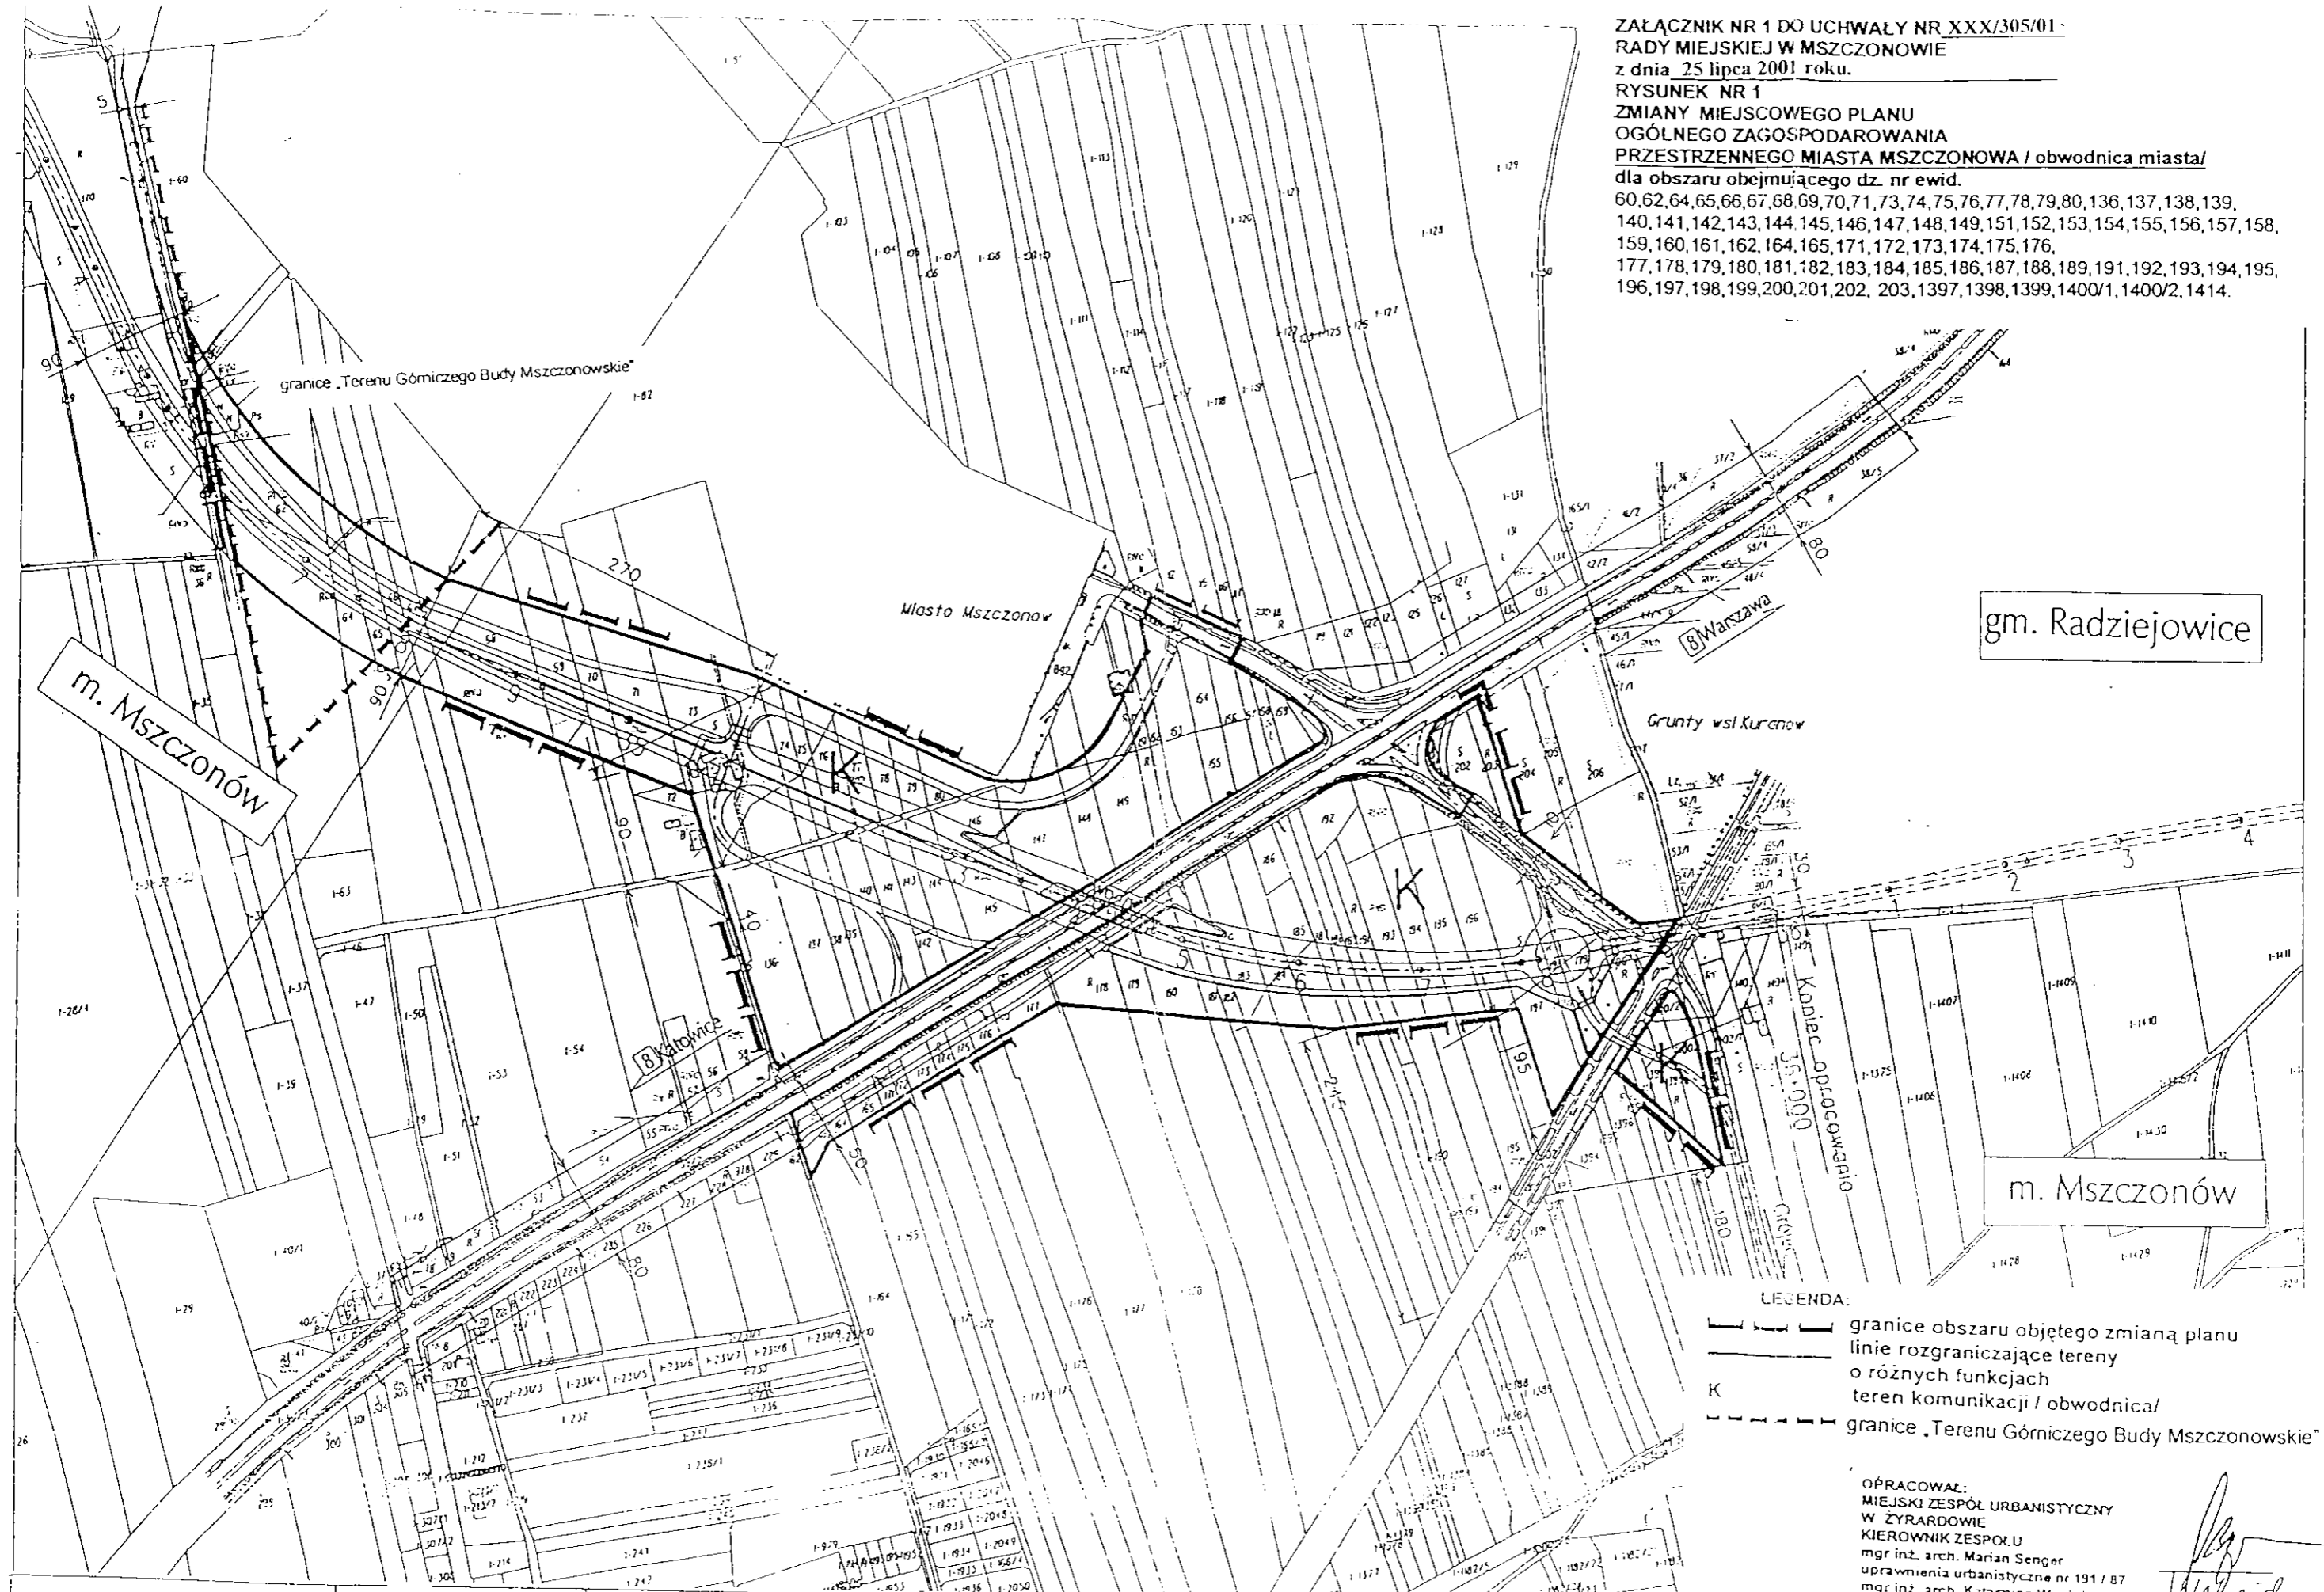

- LEGENDA:
- — — — — granice obszaru objętego zmianą planu
 - — — — — linie rozgraniczające tereny o różnych funkcjach
 - K teren komunikacji / obwodnica/
 - - - - - granice „Terenu Górniczego Budy Mszczonowskie”

OPRACOWAŁ:
 MIEJSKI ZESPÓŁ URBANISTYCZNY
 W ŻYRARDOWIE
 KIEROWNIK ZESPOŁU
 mgr inż. arch. Marian Senger
 uprawnienia urbanistyczne nr 191 / 87
 mgr inż. arch. Katarzyna Wrońska

BIURO PROJEKTOWO-KONSULTINGOWE
EUROSTRADA

INWESTOR: GENERALNA DYREKCJA
 DRÓG PUBLICZNYCH
 Oddział Centralny
 w Warszawie
 01-808 Warszawa,
 ul. Marsa 25

Branża: Drogowa
 Data: 02.01
 Materiały do zmiany MPZP

Projektował: mgr inż. Wojciech Parciński
 Piotr Fumański
 mgr inż. Agnieszka Filipiak
 mgr inż. Robert Iwardowski

Koncepcja programowo-przestrzenna budowy
 północno-wschodniej obwodnicy MSZCZONOWA
 w ciągu drogi krajowej nr 50

PLAN SYTUACYJNY NA TLE MAPY
 EWIDENCYJNEJ GRUNTÓW
 skala 1 : 5 000

Zał. 3
 Ark. 2