

w. Grabce Józefpolskie  
gm. Mszczonów

m. Mszczonów

WYCIĄG Z MAPY ZASADNICZEJ

miasto GRABCE JÓZEFPOLSKIE

gm. MSZCZONÓW pow. ŻYRARDOWSKI

woj. MAZOWIECKIE

w skali 1:1000 ark. mapy ..27.2423.103..

Mapa niniejsza ma służyć do  
celów projektowych  
w zakresie ABCD

Przedstawiona sytuacja  
ze stanem faktycznym na  
dn. 27.02.2000 roku

Na wylocie się terenów w terenie  
niezgodnie z planem nie wykonanych na podstawie  
mapy urzędowej podlegają, jak i w  
niezgodności z planem urzędowym  
lub w innych aktach prawa miejscowego  
w sprawie budowlanej.

*Handwritten signature*

POWAGA...  
ABCD  
28.09.2000  
3639/186/2000


Przyjęto uchwałę do wprowadzenia	
BSiPG Gminy CA Wronów	
Pracownik	
Godziny IM	
Imię i nazwisko	
Data	
<i>Handwritten signature</i>	
02.10.2000r.	
Data ważności	Opis
26.09.2000r.	
Złożenie on Pro	
Aktualizacja planu	
Data 26.09.2000r.	

ZAŁĄCZNIK NR 1 DO UCHWAŁY NR XXXII/324/01  
RADY MIEJSKIEJ W MSZCZONOWIE  
z dnia 23 października 2001 roku  
RYSUNEK NR 1  
ZMIANY MIEJSCOWEGO PLANU  
OGÓLNEGO ZAGOSPODAROWANIA  
PRZESTRZENNEGO MIASTA I GMINY MSZCZONÓW  
dla obszaru  
we wsi Grabce Józefpolskie dz. nr ewid.180/1,  
w Mszczonowie fragment dz. nr ewid.27.28/4

OPRACOWAŁ:  
ZESPÓŁ URBANISTYCZNY  
mgr inż. arch. Marjan Senger  
uprawnienia urbanistyczne nr 191/87  
mgr inż. arch. Katarzyna Wronka

*Handwritten signature*


1. wieś Grabce Józefpolskie
2. miasto Mszczonów

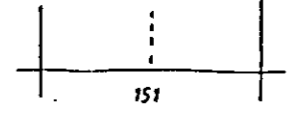

**MAPA ZASADNICZA**  
Założona w r. 1995 przez  
RZESIEBIORSTWO USŁUG GEODEZYJNYCH I KARTOGRAFICZNYCH  
w SKIERNIEWICACH

mgr inż. S. Woźniak    Z. Kosiorek    Skierniewice 1995 07 01

SEKRETARZ MIASTA  
*Handwritten signature*  
mgr Zofia Kwikowska

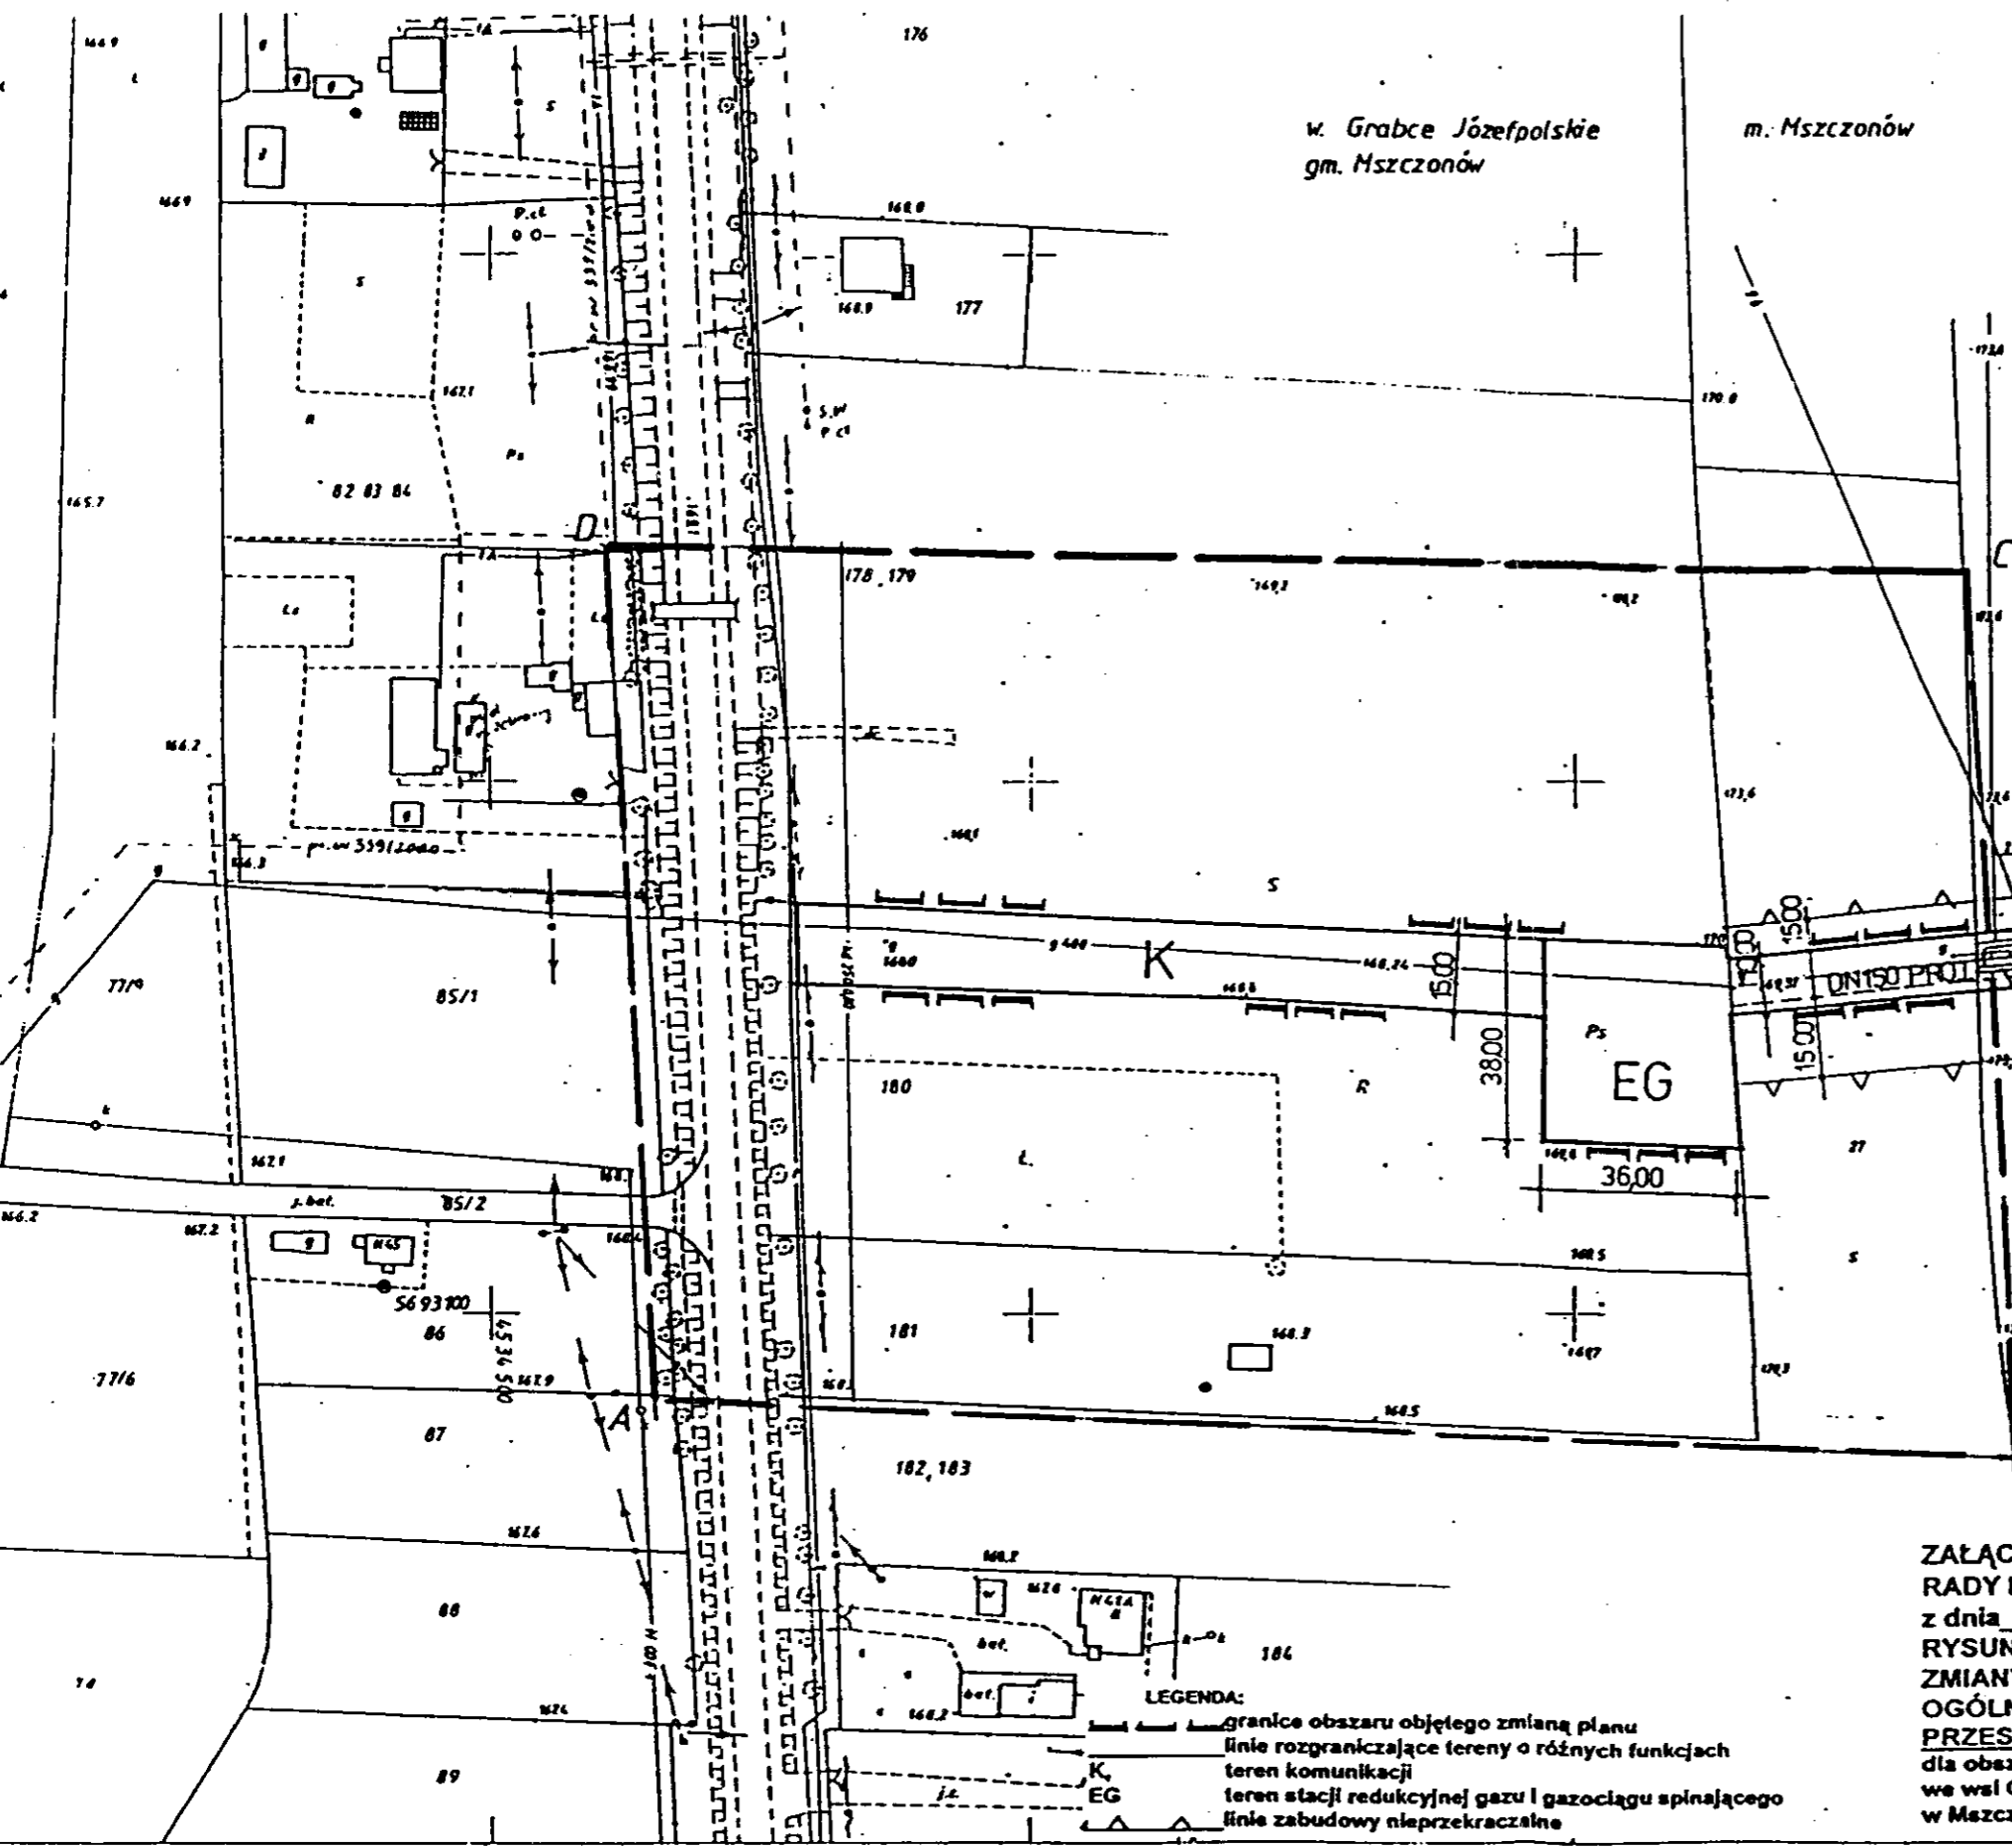

LEGENDA:  
 — granice obszaru objętego zmianą planu  
 - - - - - linie rozgraniczające tereny o różnych funkcjach  
 K teren komunikacji  
 EG teren stacji redukcyjnej gazu i gazociągu spinającego  
 ——— linie zabudowy nieprzekraczalne