

**OPIS I MAPA**  
(wzrys z mapy ewidencyjnej)  
skala 1: 5000


**RYSUNEK NR 1 ZMIANY MIEJSCOWEGO PLANU OGÓLNEGO ZAGOSPODAROWANIA PRZESTRZENNEGO GMINY MSZCZONÓW**

**ZALĄCZNIK NR 1 DO UCHWAŁY NR <sup>XXXIV/</sup>260/97 RADY MIEJSKIEJ W MSZCZONOWIE Z DNIA 27 maja 1997 roku**

WYPIS Z REJESTRU GRUNTÓW

Lp.	Właściciel Imię i nazwisko Tytuł własności	Nr. kł. mapy	Miejsc. grunty	Pow. w ha	Powierzchnie w użytkach i klasach w ha			
					RVI	RV	RVc	RVd
1	GRZYBEK STEFAN s. Stanisława i Genowefy i żona OLEJNICZAK GRZYBEK Bożena c. Czesława i Zofii.		12	34,06	14,83	3,77	15,04	0,42
	KW 17003							

Pow. słownie: trzydzieści cztery ha i sześć arów.

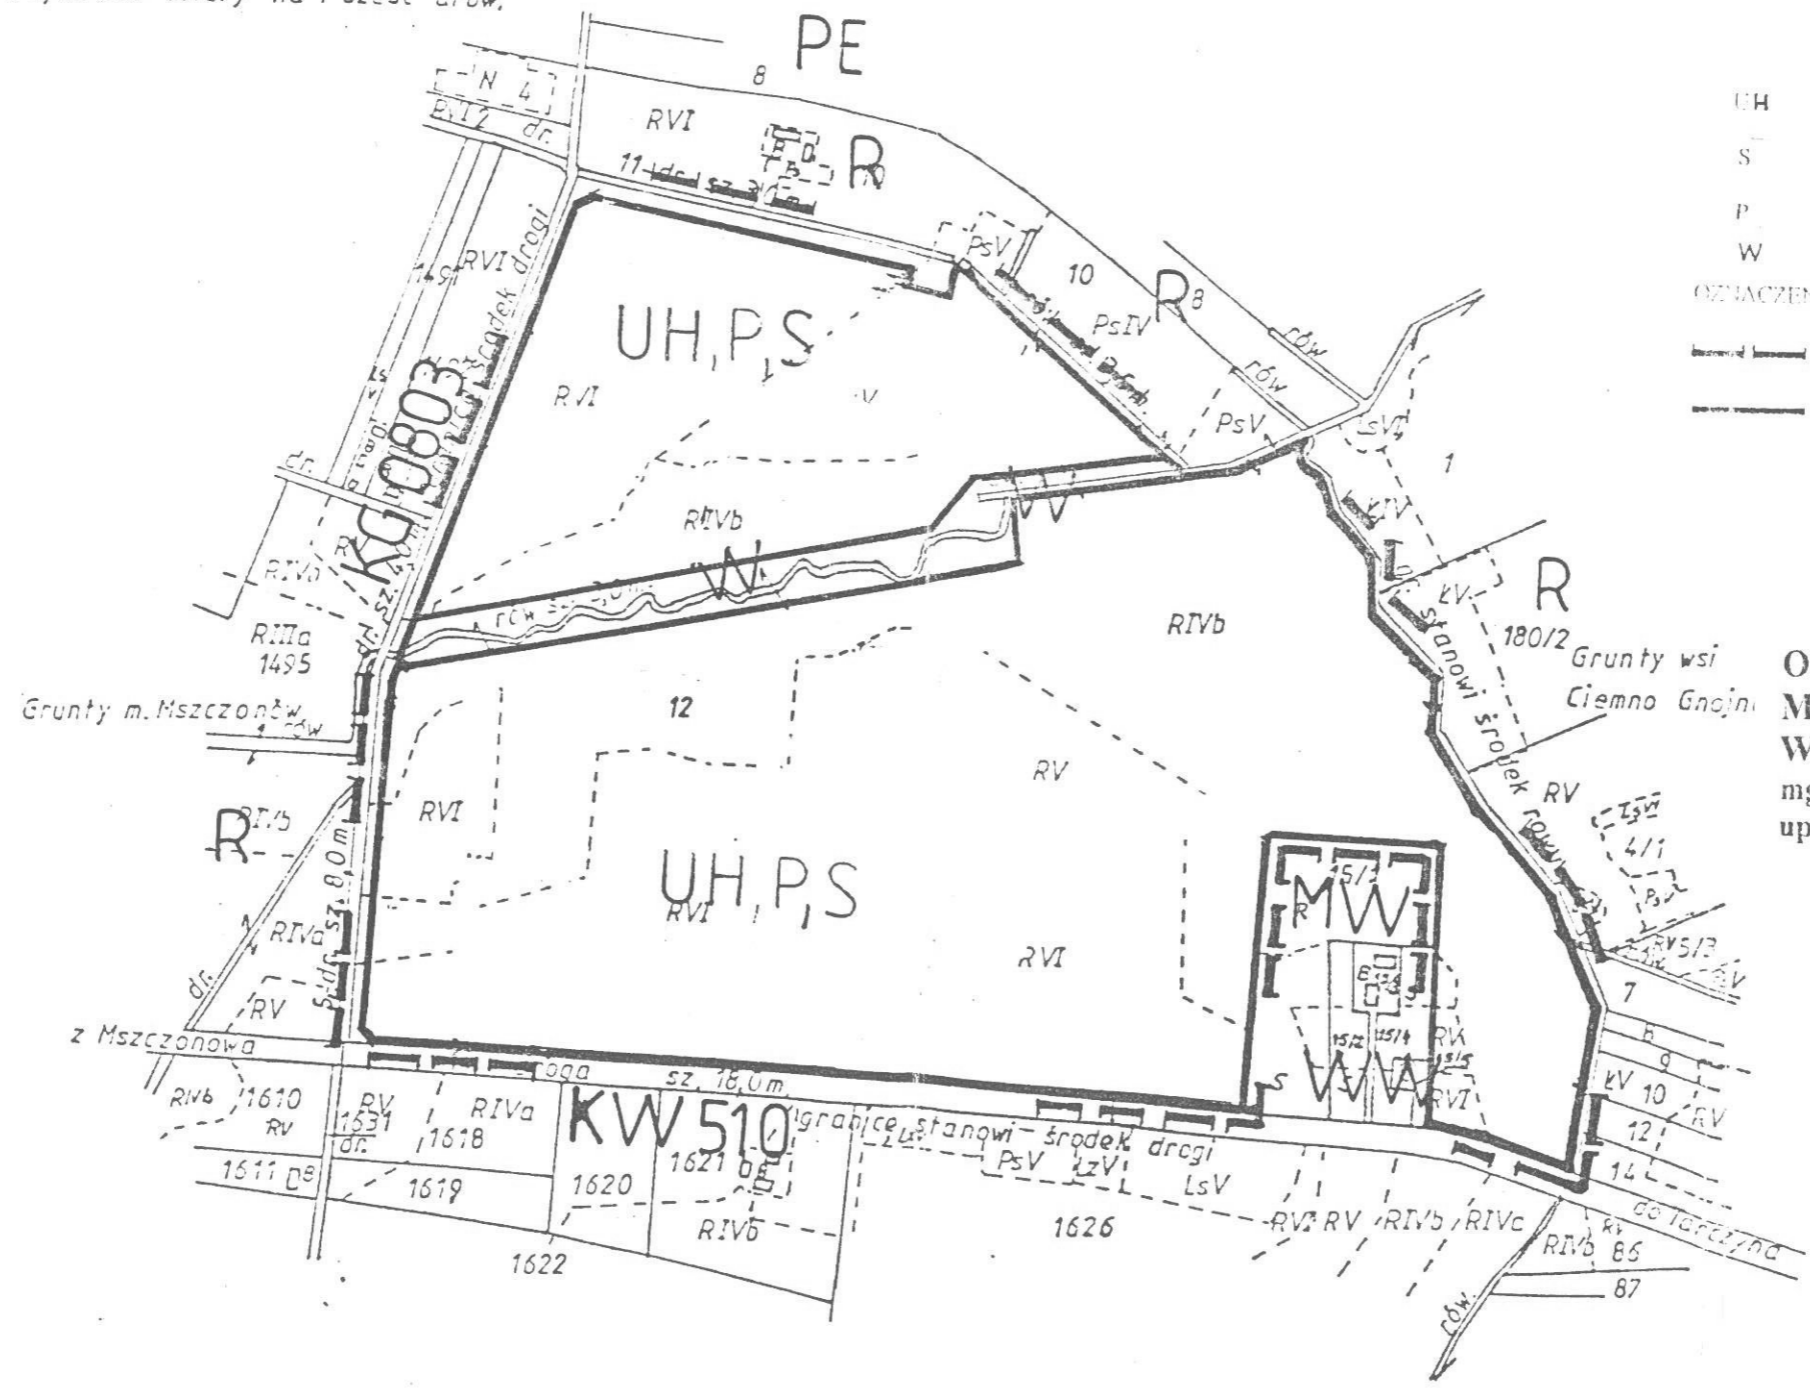

OZNACZENIA

- UH TERENY USŁUG HANDLU
  - S TERENY SKŁADÓW
  - P TERENY PRZEMYSŁU
  - W TERENY ROWÓW MELIORACYJNYCH.
- OZNACZENIA DOTYCZĄCE KSZTAŁTOWANIA PRZESTRZENI
- GRANICE OPRACOWANIA
  - LINIE ROZGRANICZAJĄCE TERENY O RÓŻNYM SPOSOBIE ZAGOSPODAROWANIA

**OPRACOWAŁ:**  
**MIEJSKI ZESPÓŁ URBANISTYCZNY**  
**W ŻYRARDOWIE**  
mgr inż. arch. Marian Senger  
uprawnienia urbanistyczne nr 191/87

Urząd Gminy Mszczonów  
ul. Linowa 100, 05-800 Mszczonów  
tel. 024 25 45 58

mgr inż. arch. Marian Senger  
dr. inż. arch. Andrzej...


Żyrardów 1997.01.21

GŁOŚCIEL OŚWIADCZENIA  
inż. Adam Antonowski  
96-810 Żyrardów, ul. Ciepła 3, 12 m. 12  
Tel. 024-85 74 34

Nr. pos. gr.	Nr. reg. KW	Właściciel - władający Imię i nazwisko Tytuł własności	Nr. ark. mapy	Nr. Nr. działek	Pow. w ha działek	Powierzchnia w m <sup>2</sup> (kath. i klas. w ha)								
						RVb	RV	RV1	RV2	LsVI				
15.	17244	GRZYBEK STEFAN s. Stanisława i Genowefy i żona OLEJNICZAK GRZYBEK BOŻENA c. Czesława i Zofii.			132	2,19				2,19				
					133	4,49		0,58	3,91					
					196	23,40	1,80	9,80	11,31	0,21	0,28			
					Razem: 30,08									

# OPIS I MAPA

WYRYS Z MAPY EWIDENCYJNEJ  
Skala 1: 5.000.

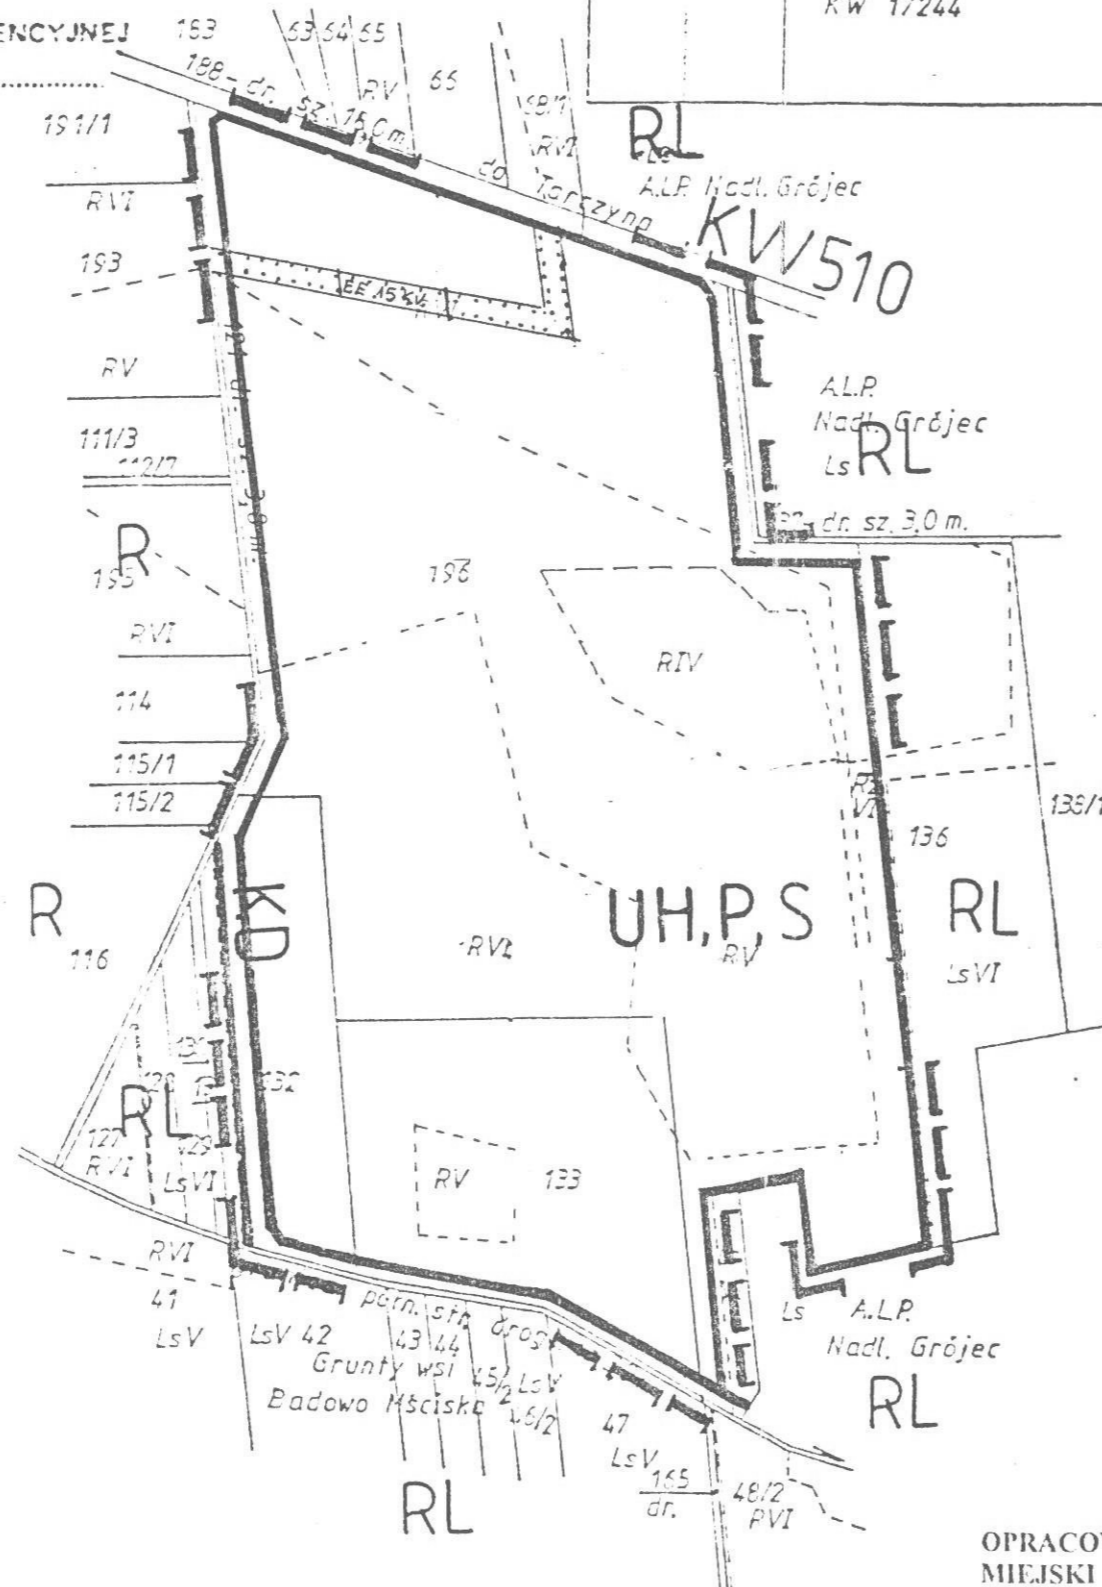

Pow. słownie: trzydzieści ha i osiem arów.

XXXIV/

ZALĄCZNIK NR 2 DO UCHWAŁY NR 260/97  
RADY MIEJSKIEJ W MSZCZONOWIE  
Z DNIA 27 maja 1997 roku

OZNACZENIA

- UH TERENY USŁUG HANDLU
- S TERENY SKŁADÓW
- P TERENY PRZEMYSŁU

OZNACZENIA DOTYCZĄCE KSZTAŁTOWANIA PRZESTRZENI

- GRANICE OPRACOWANIA
- LINIE ROZGRANICZAJĄCE TERENY O RÓŻNYM SPOSOBIE ZAGOSPODAROWANIA
- GRANICE STREF UCIAŻLIWOŚCI

Zyrardów 1997. 01. 21.

Wykonano:  
Sprawdził:

Nr. Kł. nom.:

OPRACOWAŁ:  
MIEJSKI ZESPÓŁ URBANISTYCZNY  
W ŻYRARDOWIE  
mgr inż. arch. Marian Senger  
uprawnienia urbanistyczne nr 191/87

*Handwritten notes and signatures in the bottom right corner.*