

OPIS I MAPA

(wyrys z mapy ewidencyjnej)

skala 1: 5000


WYPIS Z REJESTRU GRUNTÓW

Lp.	Właściciel Imię i nazwisko Tytuł własności	Nr. mk. mapy	Mi. Nr. działek	Pow. w ha	Powierzchnie w działkach i klasach w ha			
					R1V5	RV	RVI	rów
1	GRZYBEK STEFAN s. Stanisława i Genowefy i zona OLEJNICZAK GRZYBEK Bożena c. Czesława i Zofii.		12	34,05	14,63	3,77	15,04	0,42
	KW 17003							

Pow. słownie: trzydzieści cztery ha i sześć arów.

RYSUNEK NR 1 ZMIANY MIEJSCOWEGO PLANU OGÓLNEGO ZAGOSPODAROWANIA PRZESTRZENNEGO GMINY MSZCZONÓW

ZAŁĄCZNIK NR 1 DO UCHWAŁY NR ^{XXXIV/}260 / 97
RADY MIEJSKIEJ W MSZCZONOWIE
Z DNIA 27 maja 1997 roku

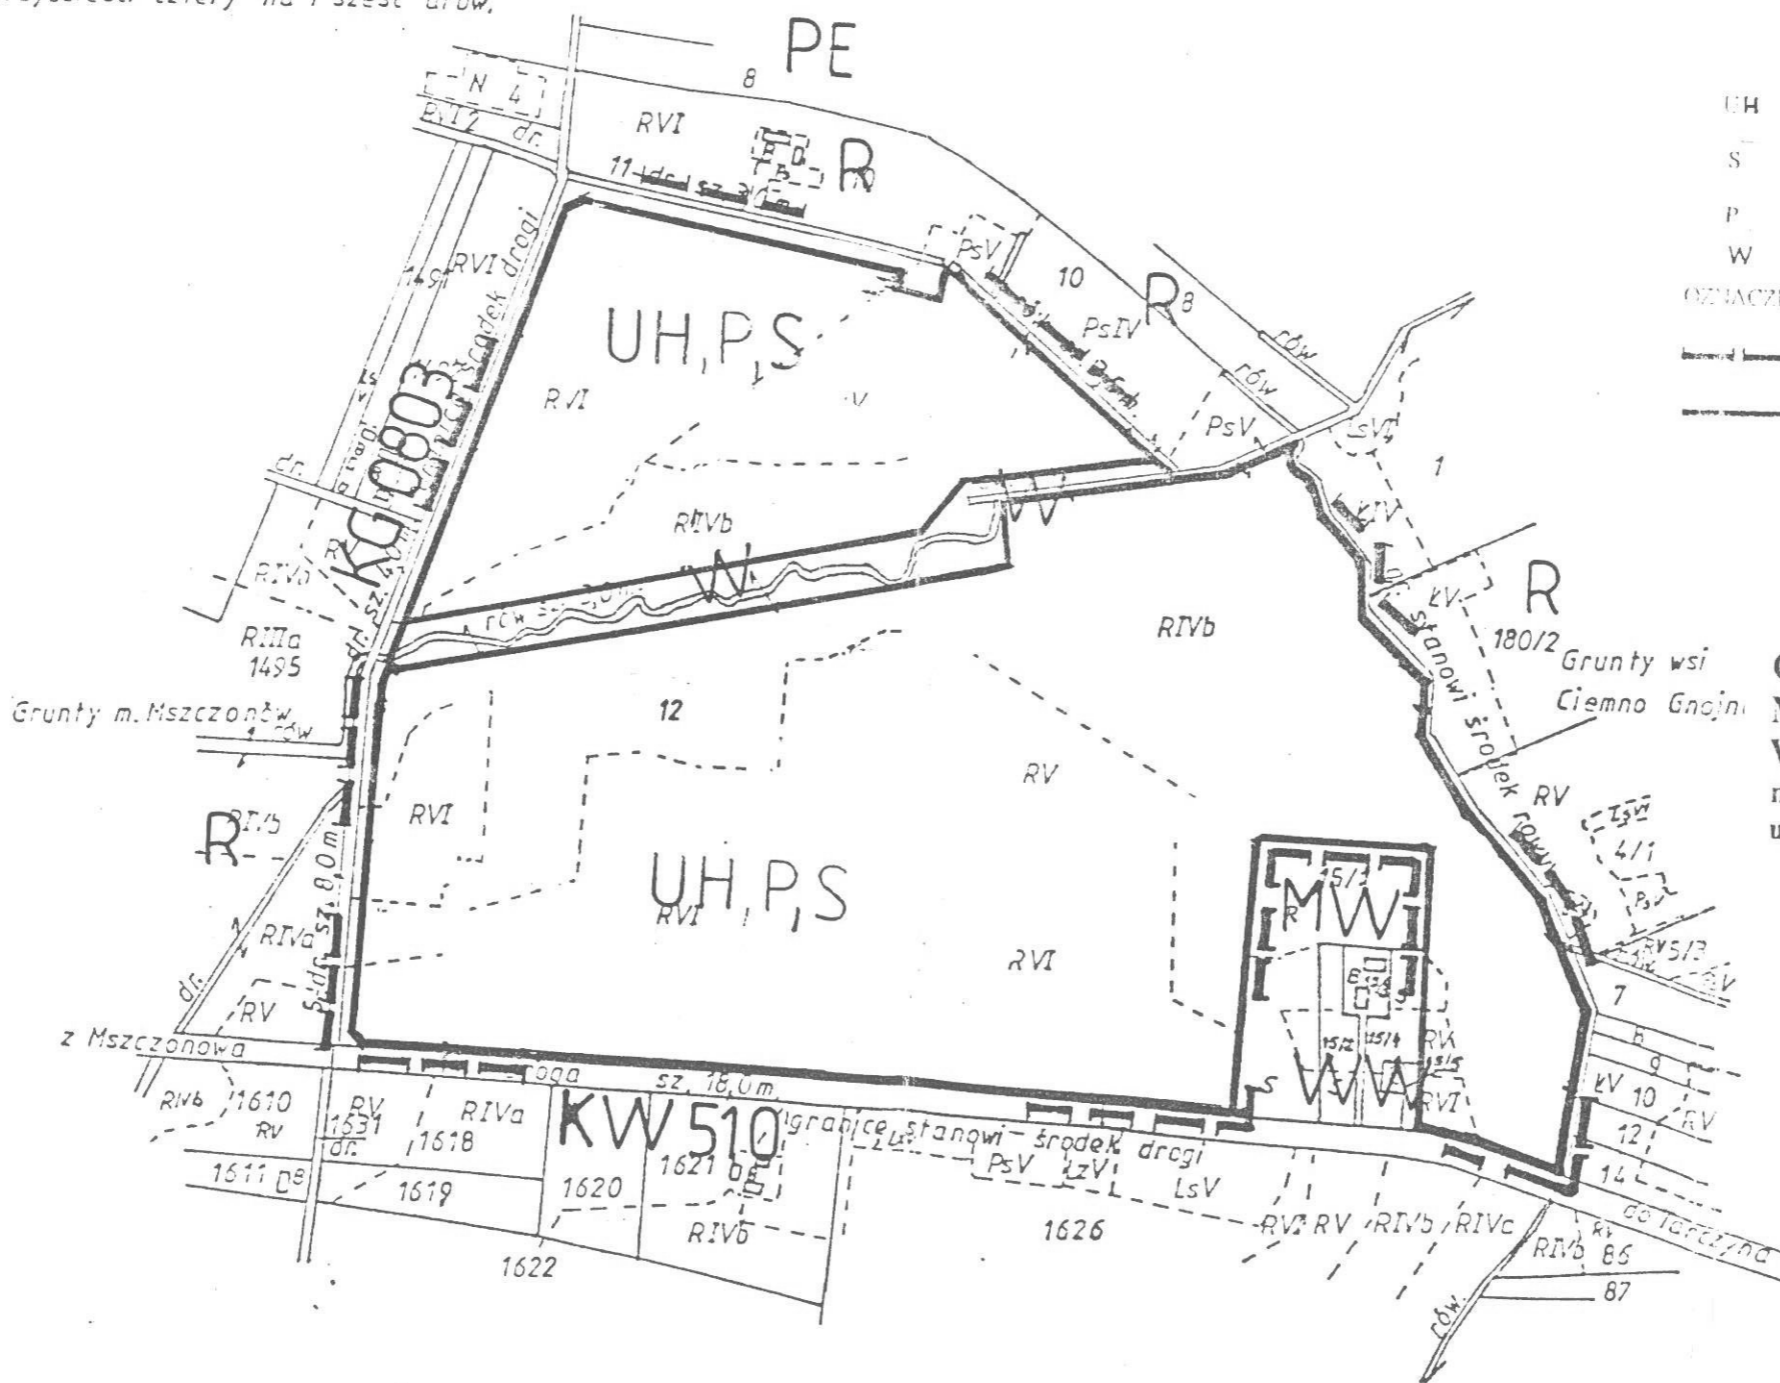

OZNACZENIA

- UH TERENY USŁUG HANDLU
- S TERENY SKŁADÓW
- P TERENY PRZEMYSŁU
- W TERENY ROWÓW MELIORACYJNYCH.
- OZNACZENIA DOTYCZĄCE KSZTAŁTOWANIA PRZESTRZENI
- GRANICE OPRACOWANIA
- LINIE ROZGRANICZAJĄCE TERENY O RÓŻNYM SPOSOBIE ZAGOSPODAROWANIA

OPRACOWAŁ:
MIEJSKI ZESPÓŁ URBANISTYCZNY
W ŻYRARDOWIE
mgr inż. arch. Marian Senger
uprawnienia urbanistyczne nr 191/87

...

...

...

Zyrardów 1997.01.21

GŁÓWNY ARCHITEKT
inż. Adam Antoniowski
96 010 Zyrdów, ul. Ciepła 31 m 17
76 01-85 71-171