

JEJÓWSTWO MAZOWIECKIE

Powiat Żyrardowski

Radziejowice

Nowy Dworek

dz. ew. nr. nr. 33, 34, 35, 36

fragment mapy ewidencyjnej

skala 1: 5000

RYS. NR 2 ZMIANY MIEJSCOWEGO PLANU OGÓLNEGO ZAGOSPODAROWANIA PRZESTRZENNEGO GMINY RADZIEJOWICE ZAŁĄCZNIK NR 2 DO UCHWAŁY NR XXVIII/133/2000 RADY GMINY W RADZIEJOWICACH Z DNIA 4.X.2000r

W. NOWY DWOREK

POWIATOWY OŚRODEK DOKUMENTACJI GEODEZYJNEJ I KARTOGRAFICZNEJ w Żyrardowie

Zasadnicze wytyczenie i rozrządzenie niżej jest dokumentem wyrogu z dnia 17 maja 1989 r.

Plan zagospodarowania i kartograficzny (Dz.U. nr 30, poz. 163, z późniejszymi zmianami)

18.02.2000r. J.P. STAROSTY

mgr inż. Jolanta Przedłacka DYREKTOR POWIATOWEGO OŚRODKA DOKUMENTACJI GEODEZYJNEJ I KARTOGRAFICZNEJ


POWIATOWY OŚRODEK DOKUMENTACJI GEODEZYJNEJ I KARTOGRAFICZNEJ w Żyrardowie

1986r. 609.15-1

18.02.2000r. J.P. STAROSTY

mgr inż. Jolanta Przedłacka DYREKTOR POWIATOWEGO OŚRODKA DOKUMENTACJI GEODEZYJNEJ I KARTOGRAFICZNEJ

GRANICA OBSZARU OBJĘTEGO ZMIANĄ PLANU

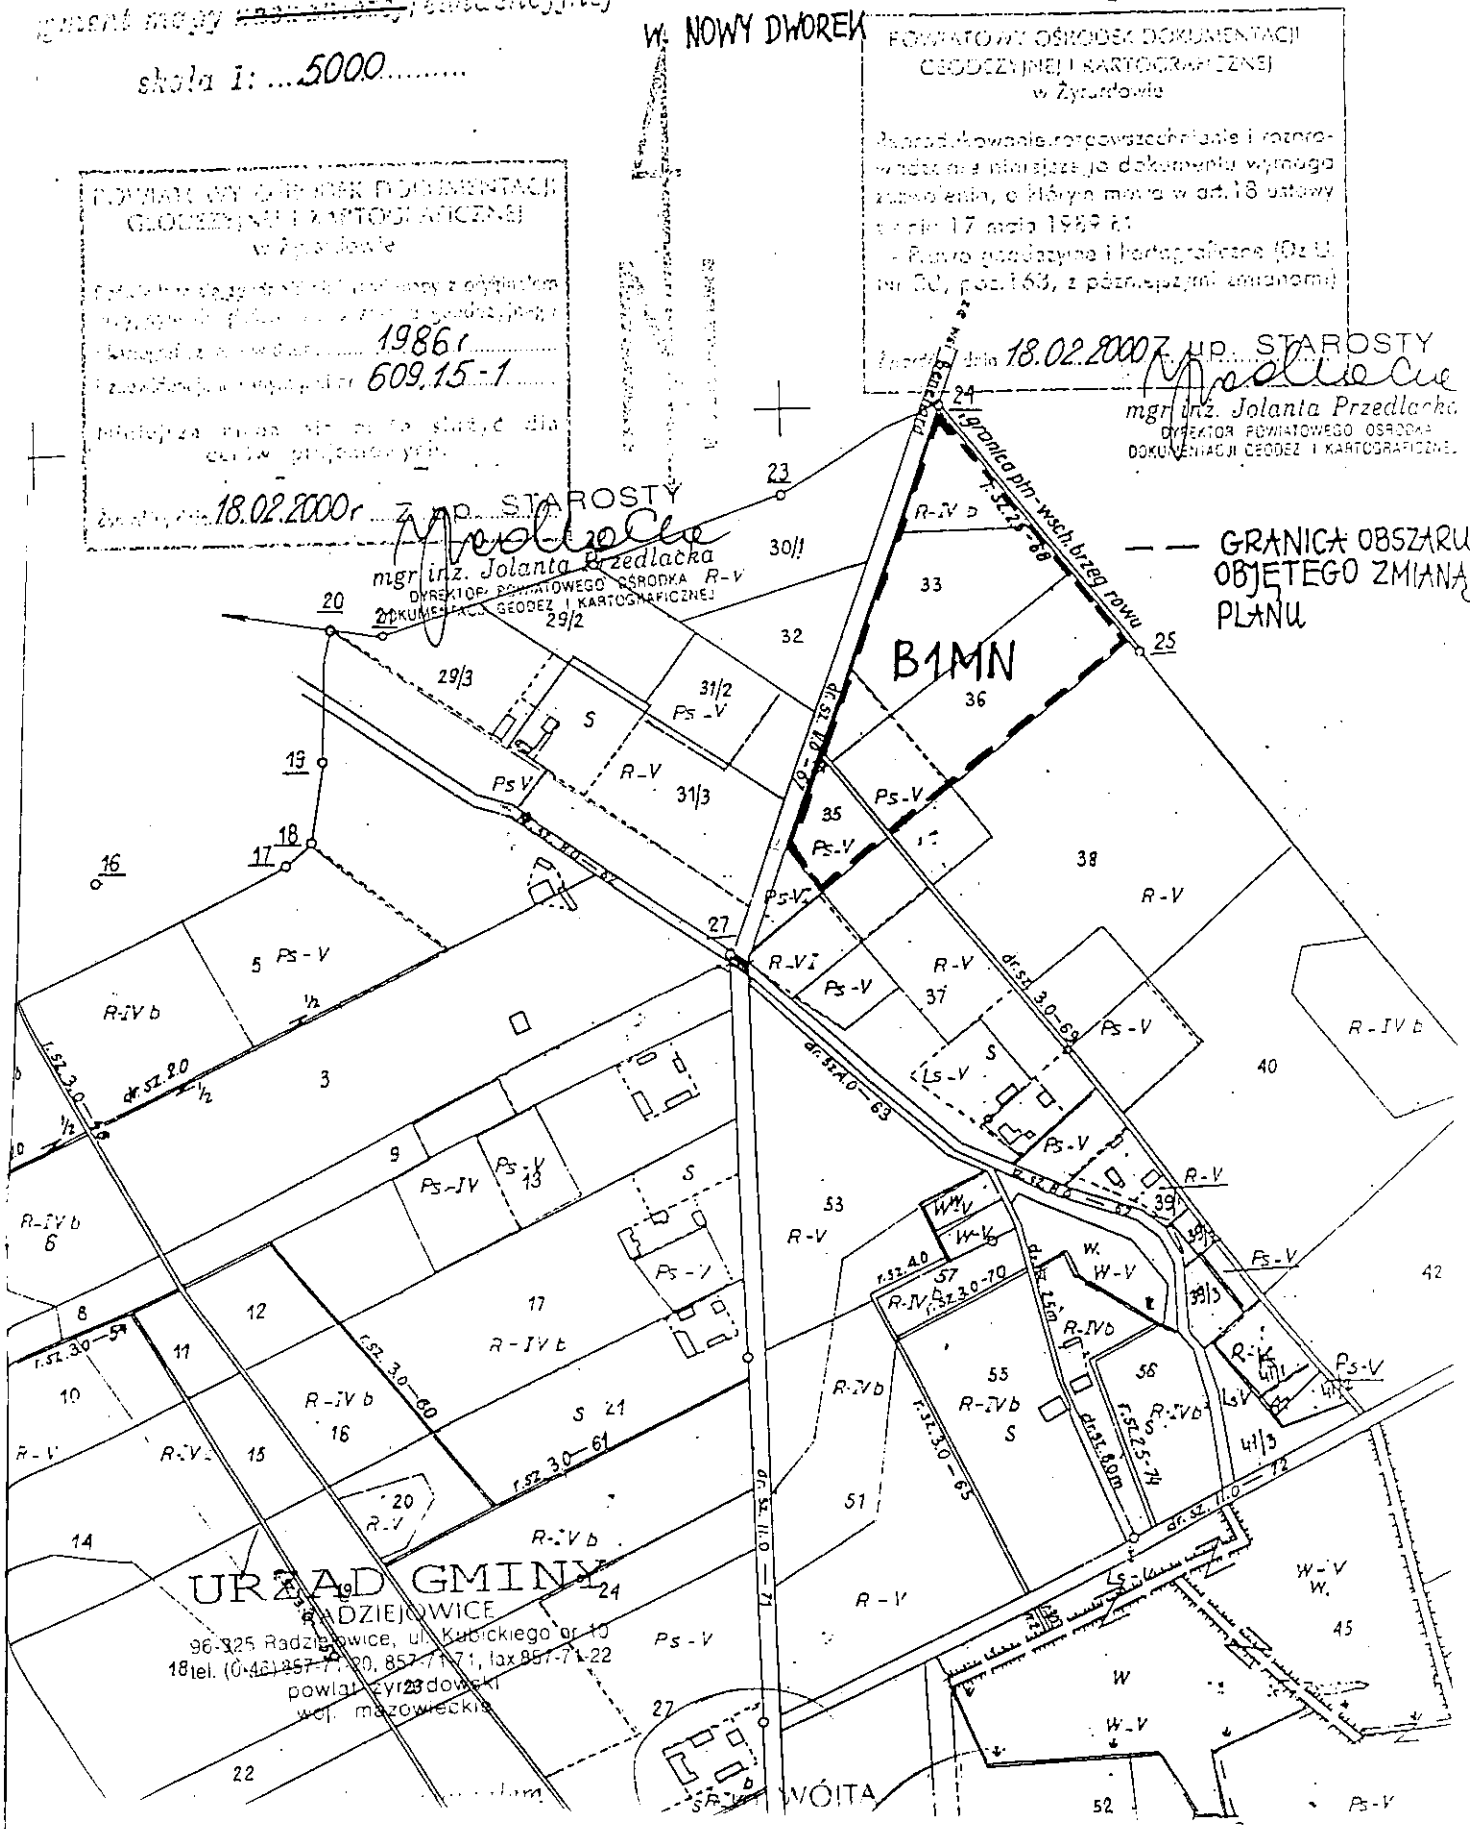

URZĄD GMINY RADZIEJOWICE

96-325 Radziejowice, ul. Kubickiego nr 10 18 tel. (0-46) 257-71, 20, 857-7171, fax 857-71-22 powiat Żyrardowski woj. mazowieckie