


**MIEJSCOWY PLAN ZAGOSPODAROWANIA PRZESTRZENNEGO**

**Część działki nr.ew. 14 we wsi Lutkówka  
Gmina Mszczonów**

Załącznik nr 1 do uchwały nr XXIX/301/01  
Rady Miejskiej w Mszczonowie  
z dnia 28 czerwca 2001 roku.

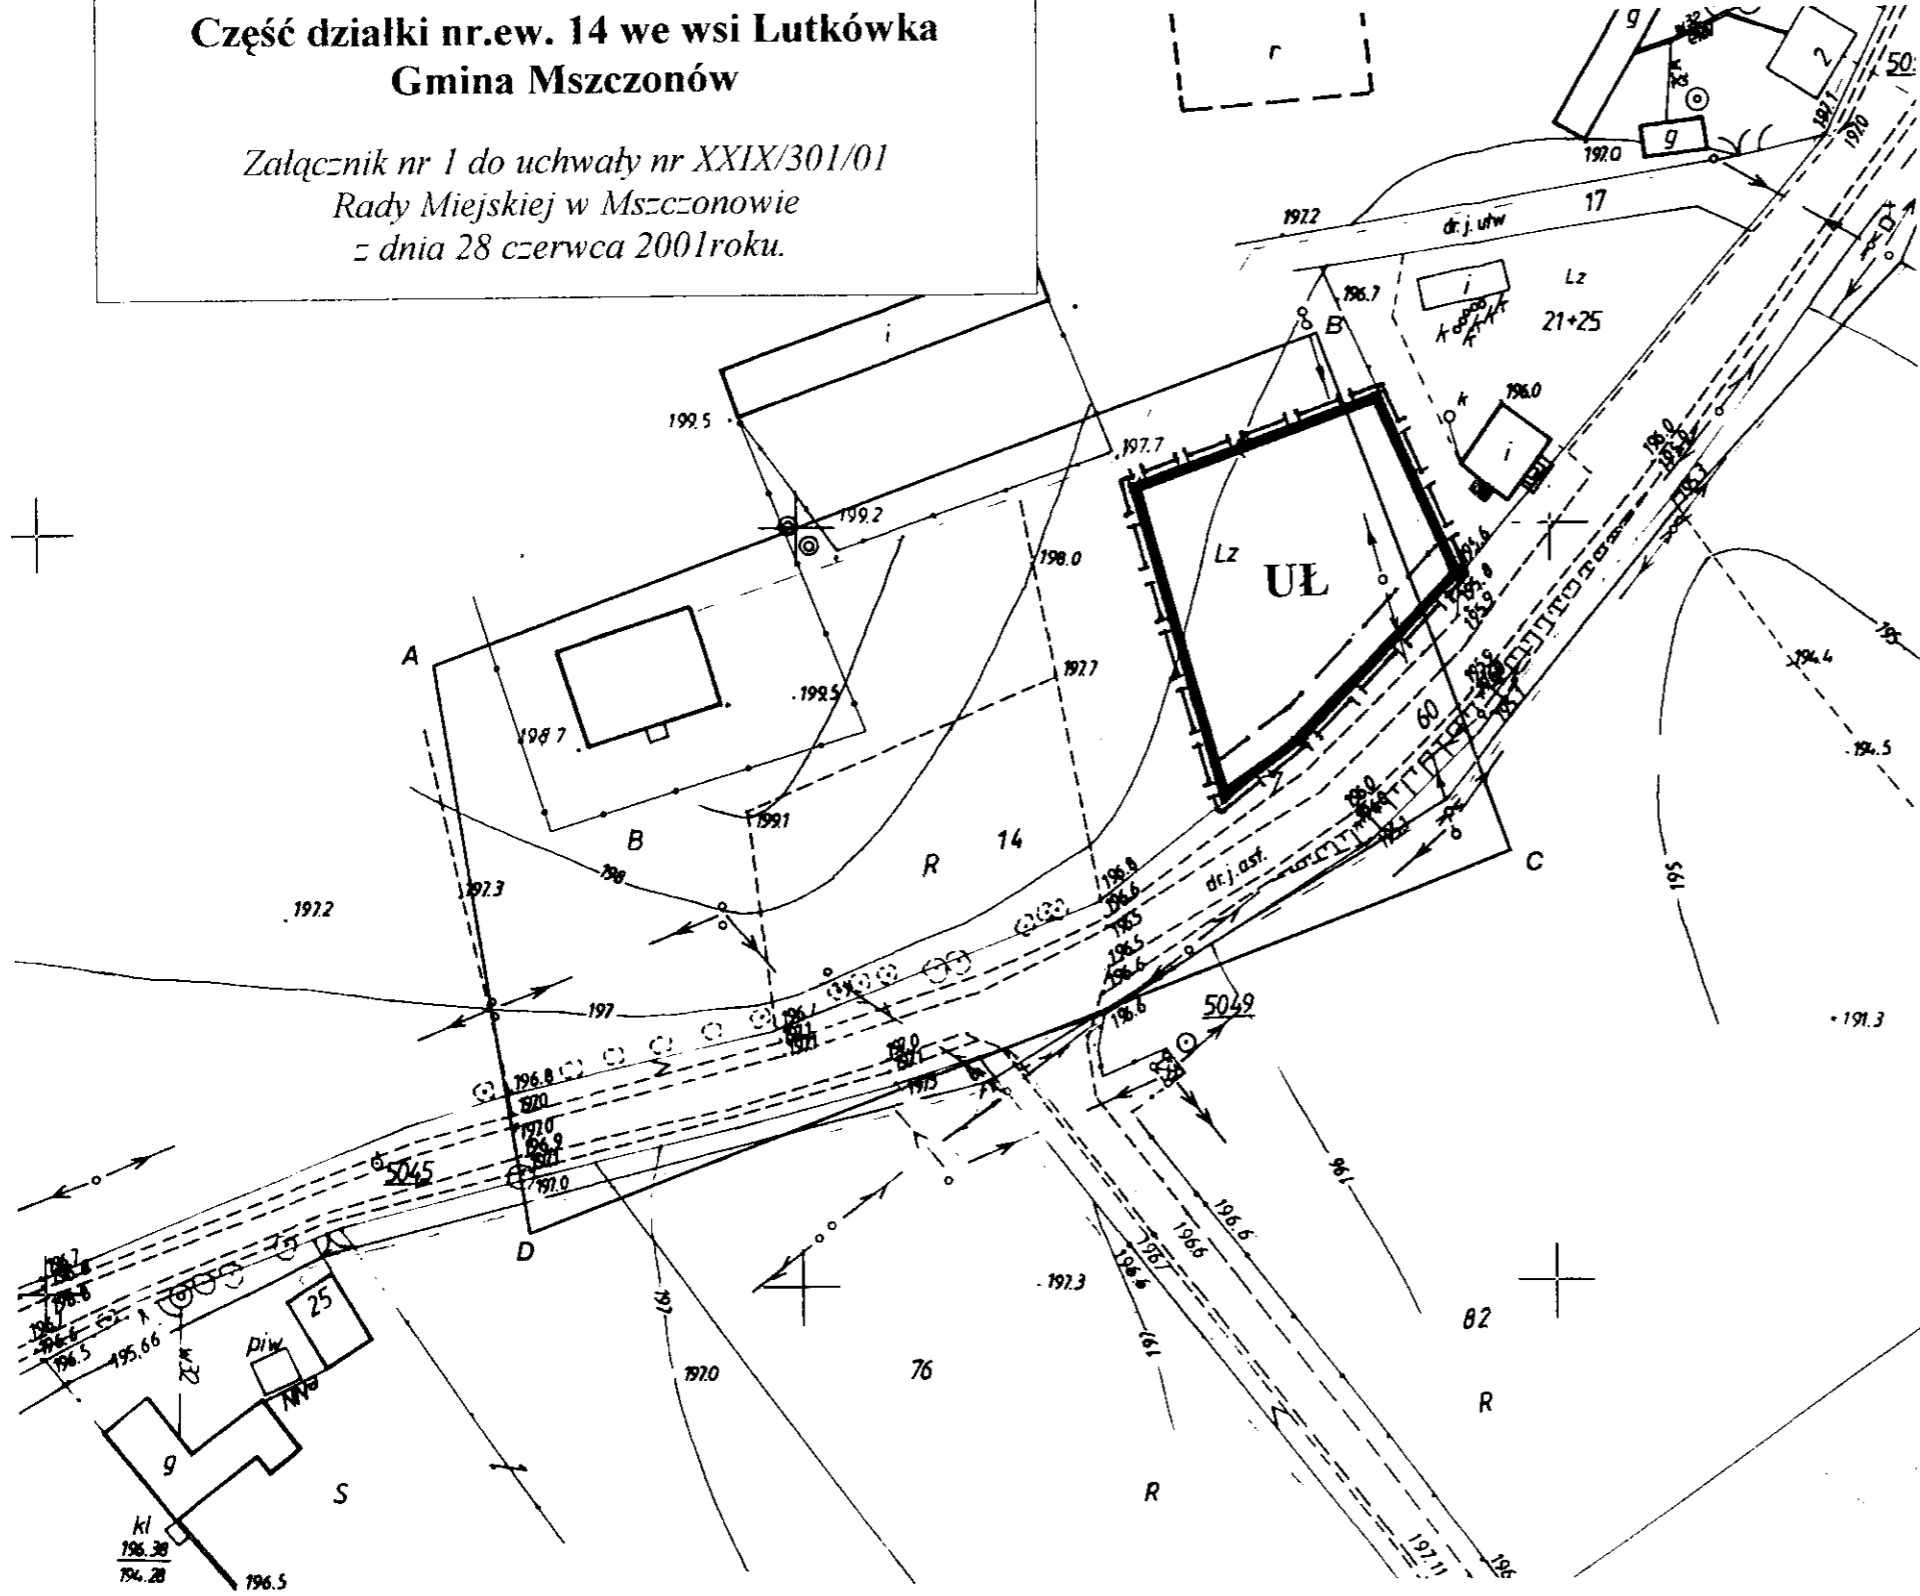

woj.mazowieckie  
pow. Żyrardów  
gm.Mszczonów  
obr.LUTKÓWKA  
dz.nr.14

sekcja mapy zasadn. : 272.442.203

**Rysunek planu  
Skala 1:1000**

USTALENIA PLANU:	
	Granice terenu objętego planem
	Linie rozgraniczające terenu o wskazanej funkcji
	Nieprzekraczalna linia zabudowy
<b>UŁ</b>	Usługi łączności

**MAPA NINIEJSZA MOŻE SŁUŻYĆ DO CELÓW PROJEKTOWYCH**

skala 1:1000

TEREN OBJĘTY AKTUALIZACJĄ  
OZNACZONO KOLOREM CZERWONYM  
(A,B,C,D,A)

Nie wyklucza się istnienia w terenie urządzeń podziemnych, które nie zostały odnalezione podczas wykonywania inwentaryzacji geodezyjnych, lub które nie zostały zgłoszone do inwentaryzacji przed zasypaniem.

Przedstawiona sytuacja jest zgodna ze stanem faktycznym na gruncie na dzień 20.06.2000

GEODETA UPRAWNIONY

*Marcin Koszuliński*  
Marcin Koszuliński  
nr.św.9859

96 - 320 Mszczonów ul.Północna 8 m 35  
tel./fax (0 - 46) 857 - 15 - 40

ZESPÓŁ PROJEKTOWY:	
mgr inż.arch. Jolanta Przygońska	Główny Projektant Planu Uprawnienia do projektowania w planowaniu przestrzennym nr.1113/90
mgr inż.arch. Jolanta Rajgrodzka	Uprawnienia projektowe nr St89/84

*Przygońska  
Rajgrodzka*

Z up. BURMISTRZA

*Teresa Koszulińska*  
Teresa Koszulińska  
Kierownik Wydziału Rozwoju  
Gospodarczego

ABCD  
26.06.2000  
3496 - 50/2000

26.06.2000

Z up. STAROSTY

*mgr inż. Adolf Wysocki*  
mgr inż. Adolf Wysocki  
DYREKTOR  
POWIATOWEGO OŚRODKA DOKUMENTACJI  
GEODEZYJNEJ I KARTOGRAFICZNEJ