


- G1 obszary rozwoju wielofunkcyjnego w kierunku aktywności funkcji gospodarczych z możliwością zachowania istniejącej zabudowy mieszkaniowej i budowy nowej
- MN1 obszary intensywnej zabudowy mieszkaniowo – usługowej
- M1r obszary rozwoju zabudowy jednorodzinnej i zagrodowej
- E obszary rolne, w tym tereny ogródków działkowych w mieście
- W obszary lasów
- E tereny wód powierzchniowych
- W granice obszarów dla których gmina zamierza sprządzić plany miejscowe

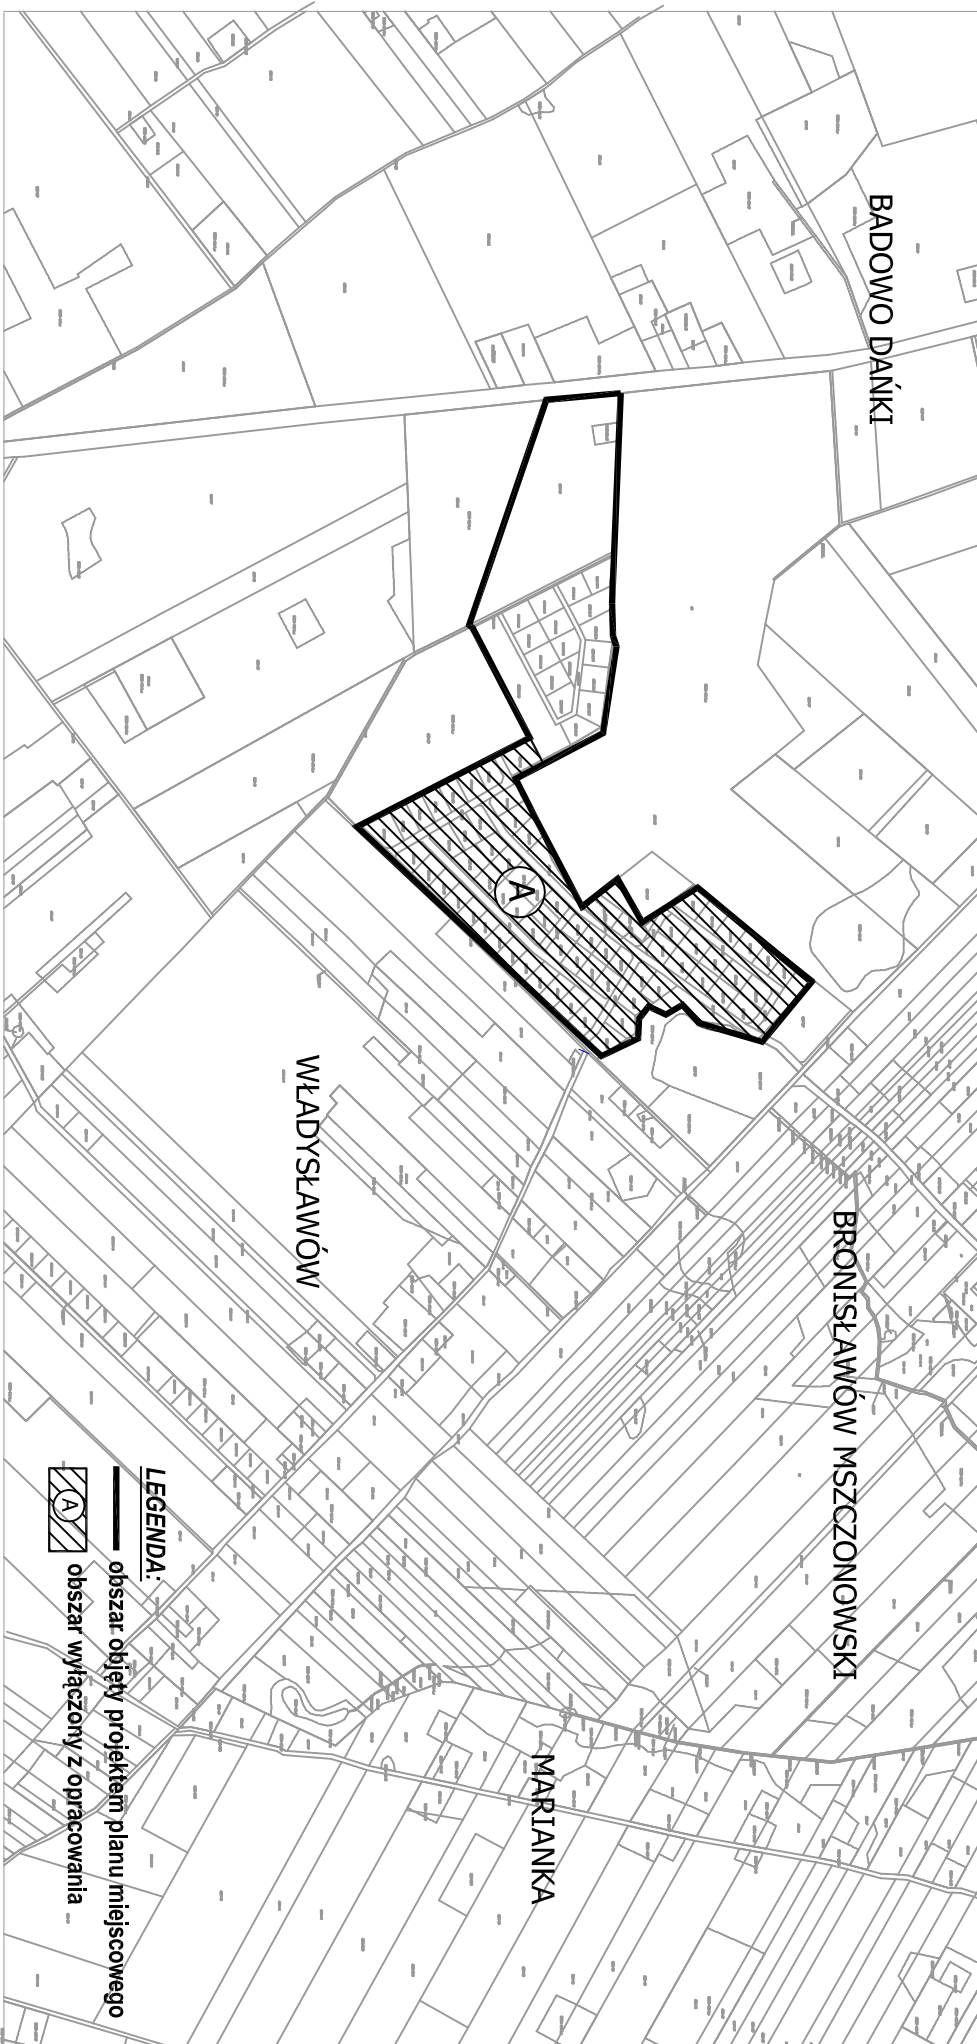

**Załącznik graficzny
do Uchwały nr XII/72/107
Rady Miejskiej w Mszczonowie
z dnia 27 czerwca 2007 roku**

**Wycinek z mapy ewidencyjnej
Wieś: BADOWO DANKI
skala 1:10 000**

LEGENDA:

- obszar objęty projektem planu miejscowego
- obszar wyłączonej z opracowania