TYPOWA STUDZIENKA POŁĄCZENIOWA
Z KRĘGÓW BETONOWYCH
DLA GŁĘBOKOŚCI KANAŁÓW DO

WŁAZ

typu ciężkiego
ustawienie teleskopowe

SKALA 1:25

DLA TERENÓW NIEUTWARDZONYCH

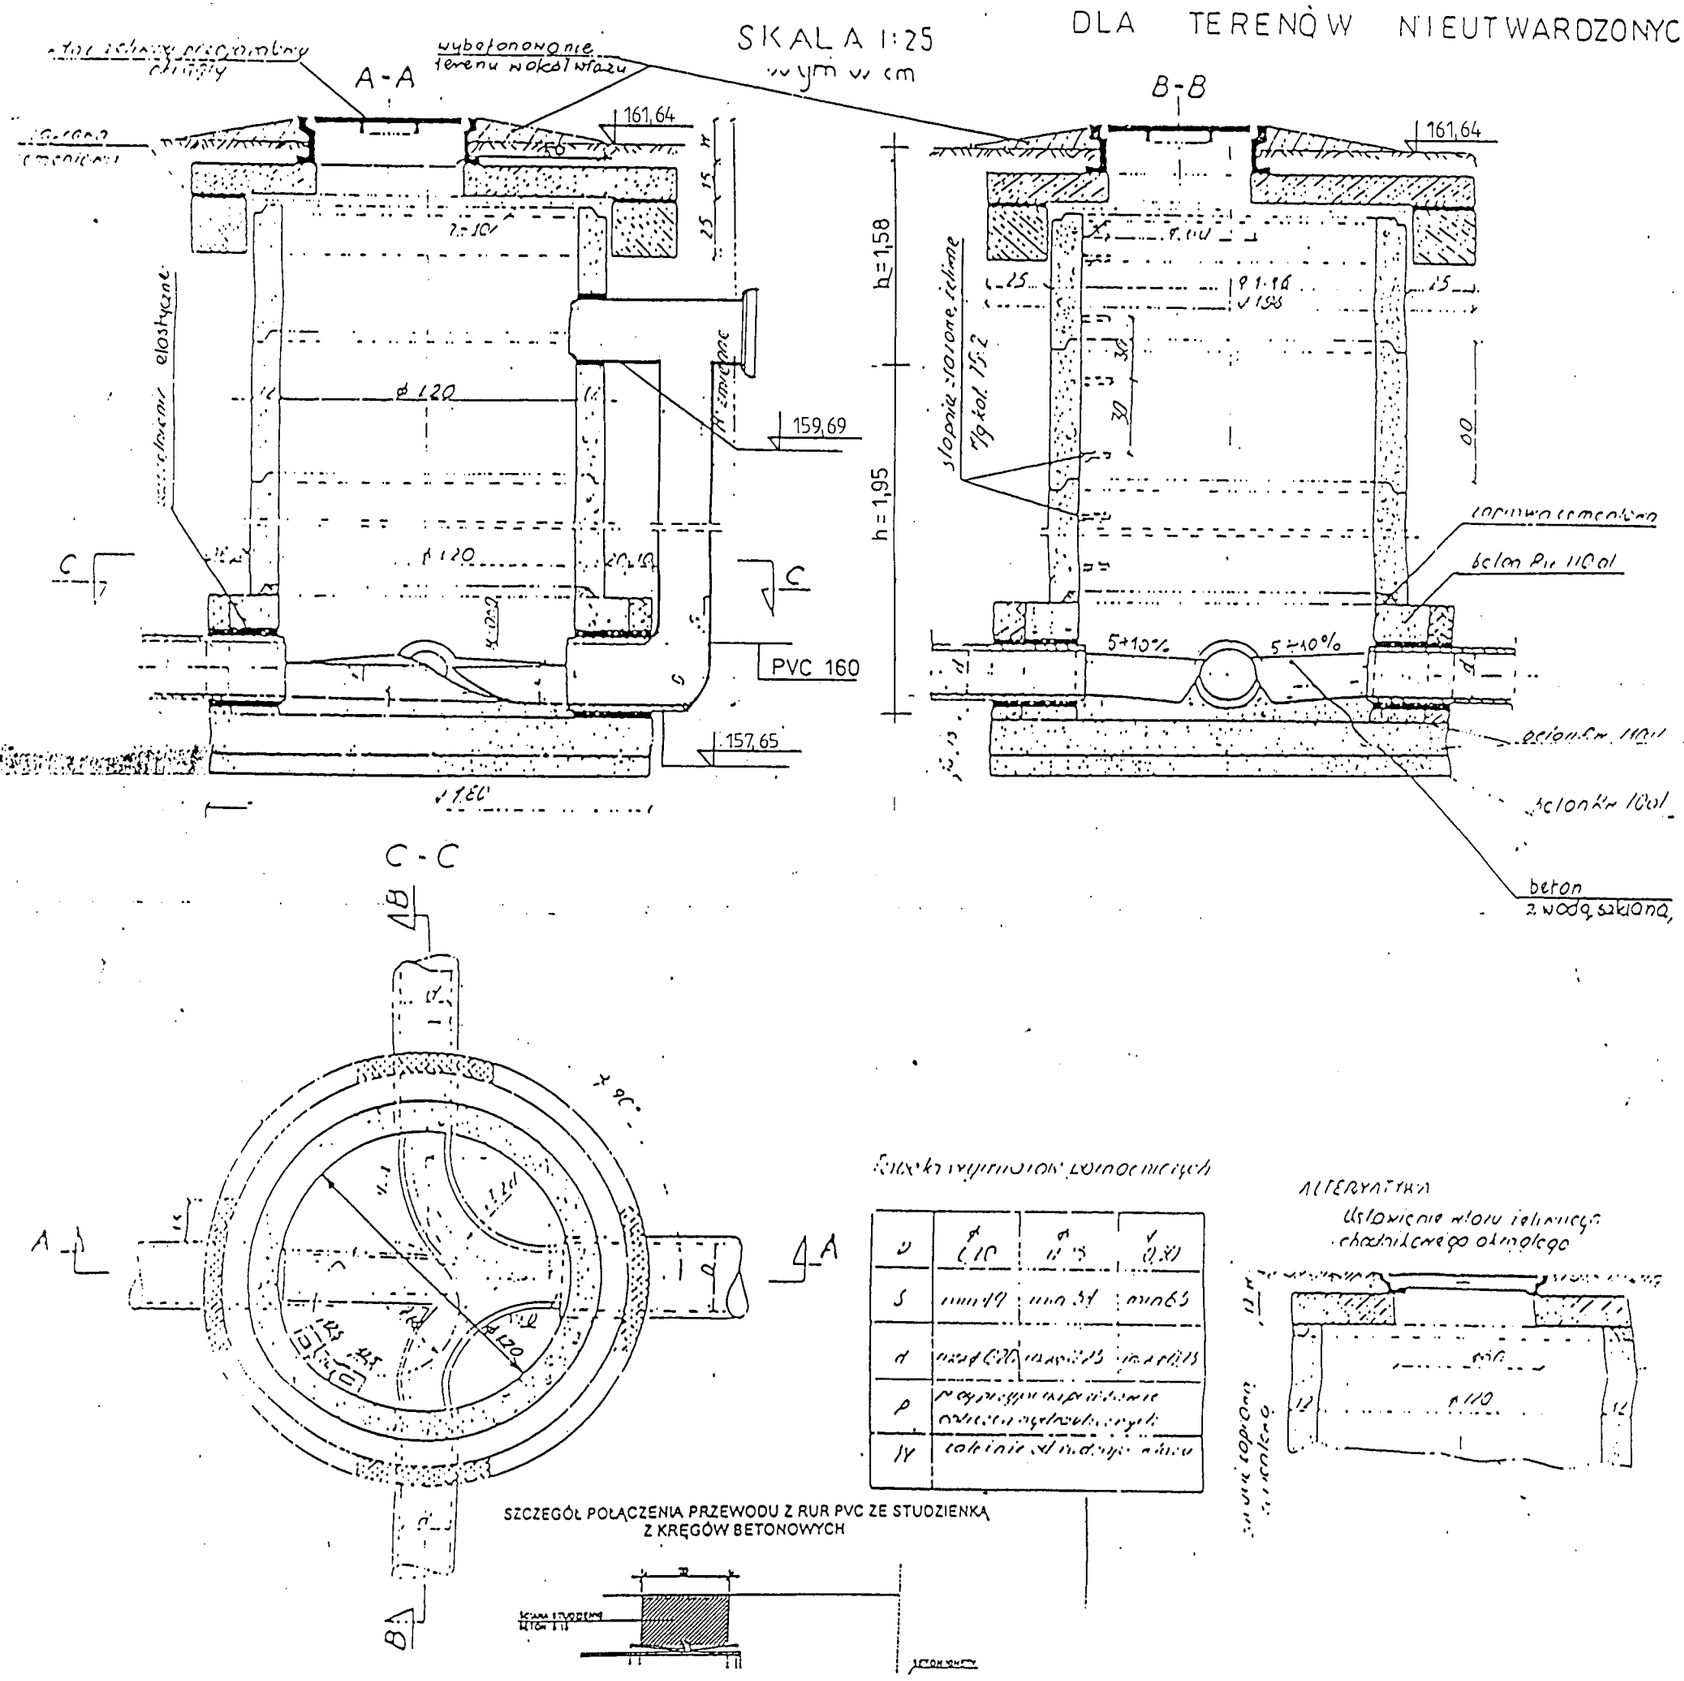

SZCZEGÓŁ POŁĄCZENIA PRZEWODU Z RUR PVC ZE STUDZIENKĄ Z KRĘGÓW BETONOWYCH

TEMAT: PROJEKT BUDOWLANY SIECI KANALIZACJI SANITARNEJ Z PRZYKANALIKIEM DO DZIAŁKI 1648/2	
LOKALIZACJA: MSZCZONOW, ul. ZYRARDOWSKA	
INWESTOR: GMINA MSZCZONOW 96 - 320 MSZCZONOW, ul. GROJECKA 45	
TREŚĆ RYS.: SZCZEGÓŁ WŁĄCZENIA DO STUDNI KANALIZACYJNEJ	
PROJEKTANT: (MAZ/0170/POOS/05) mgr inż. Andrzej Kuciński	PODPIS:
SKALA:	Nr rys. 4