




MIEJSCOWY PLAN ZAGOSPODAROWANIA PRZESTRZENNEGO MIASTA MSZCZONÓWA OBEJMUJĄCY dz. nr ew. 1510/1, 1511/1, 1512/1, 1514/1, 1502/1, 1513/1, 1502/2, 1503, 1504/1, 1504/2, 1505 oraz cz. 1509/1


Załącznik Nr 1 do uchwały nr Rady Miejskiej w Mszczonowie z dnia
skala 1: 1000

WYRYS ZE STUDIUM UWARUNKOWAŃ I KIERUNKÓW ZAGOSPODAROWANIA PRZESTRZENNEGO GMINY MSZCZONÓW

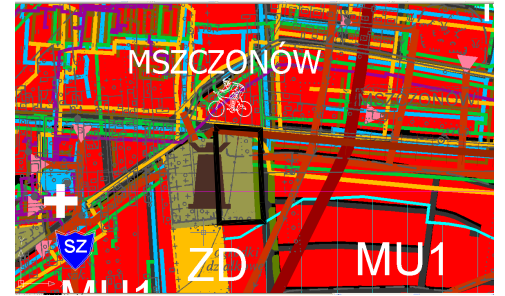

Kierunki rozwoju struktury przestrzennej
gminy i przeznaczenia terenów

- cmentarze
- MU1 obszary intensywnej zabudowy mieszkaniowo - usługowej
- ZD obszary ogrodów działkowych
- E obszary korytarzy ekologicznych, zieleni w mieście do pozostawienia w dotychczasowym użytkowaniu
- zbiorniki wodne
- ścieżki rowerowe projektowane
- ośrodki zdrowia
- szkoły
- sieć wodociągowa - istniejąca / projektowana
- linie energetyczne średniego napięcia
- linie elektroenergetyczne wysokiego napięcia 110kV
- sieć telefoniczna
- granica obszaru objętego planem

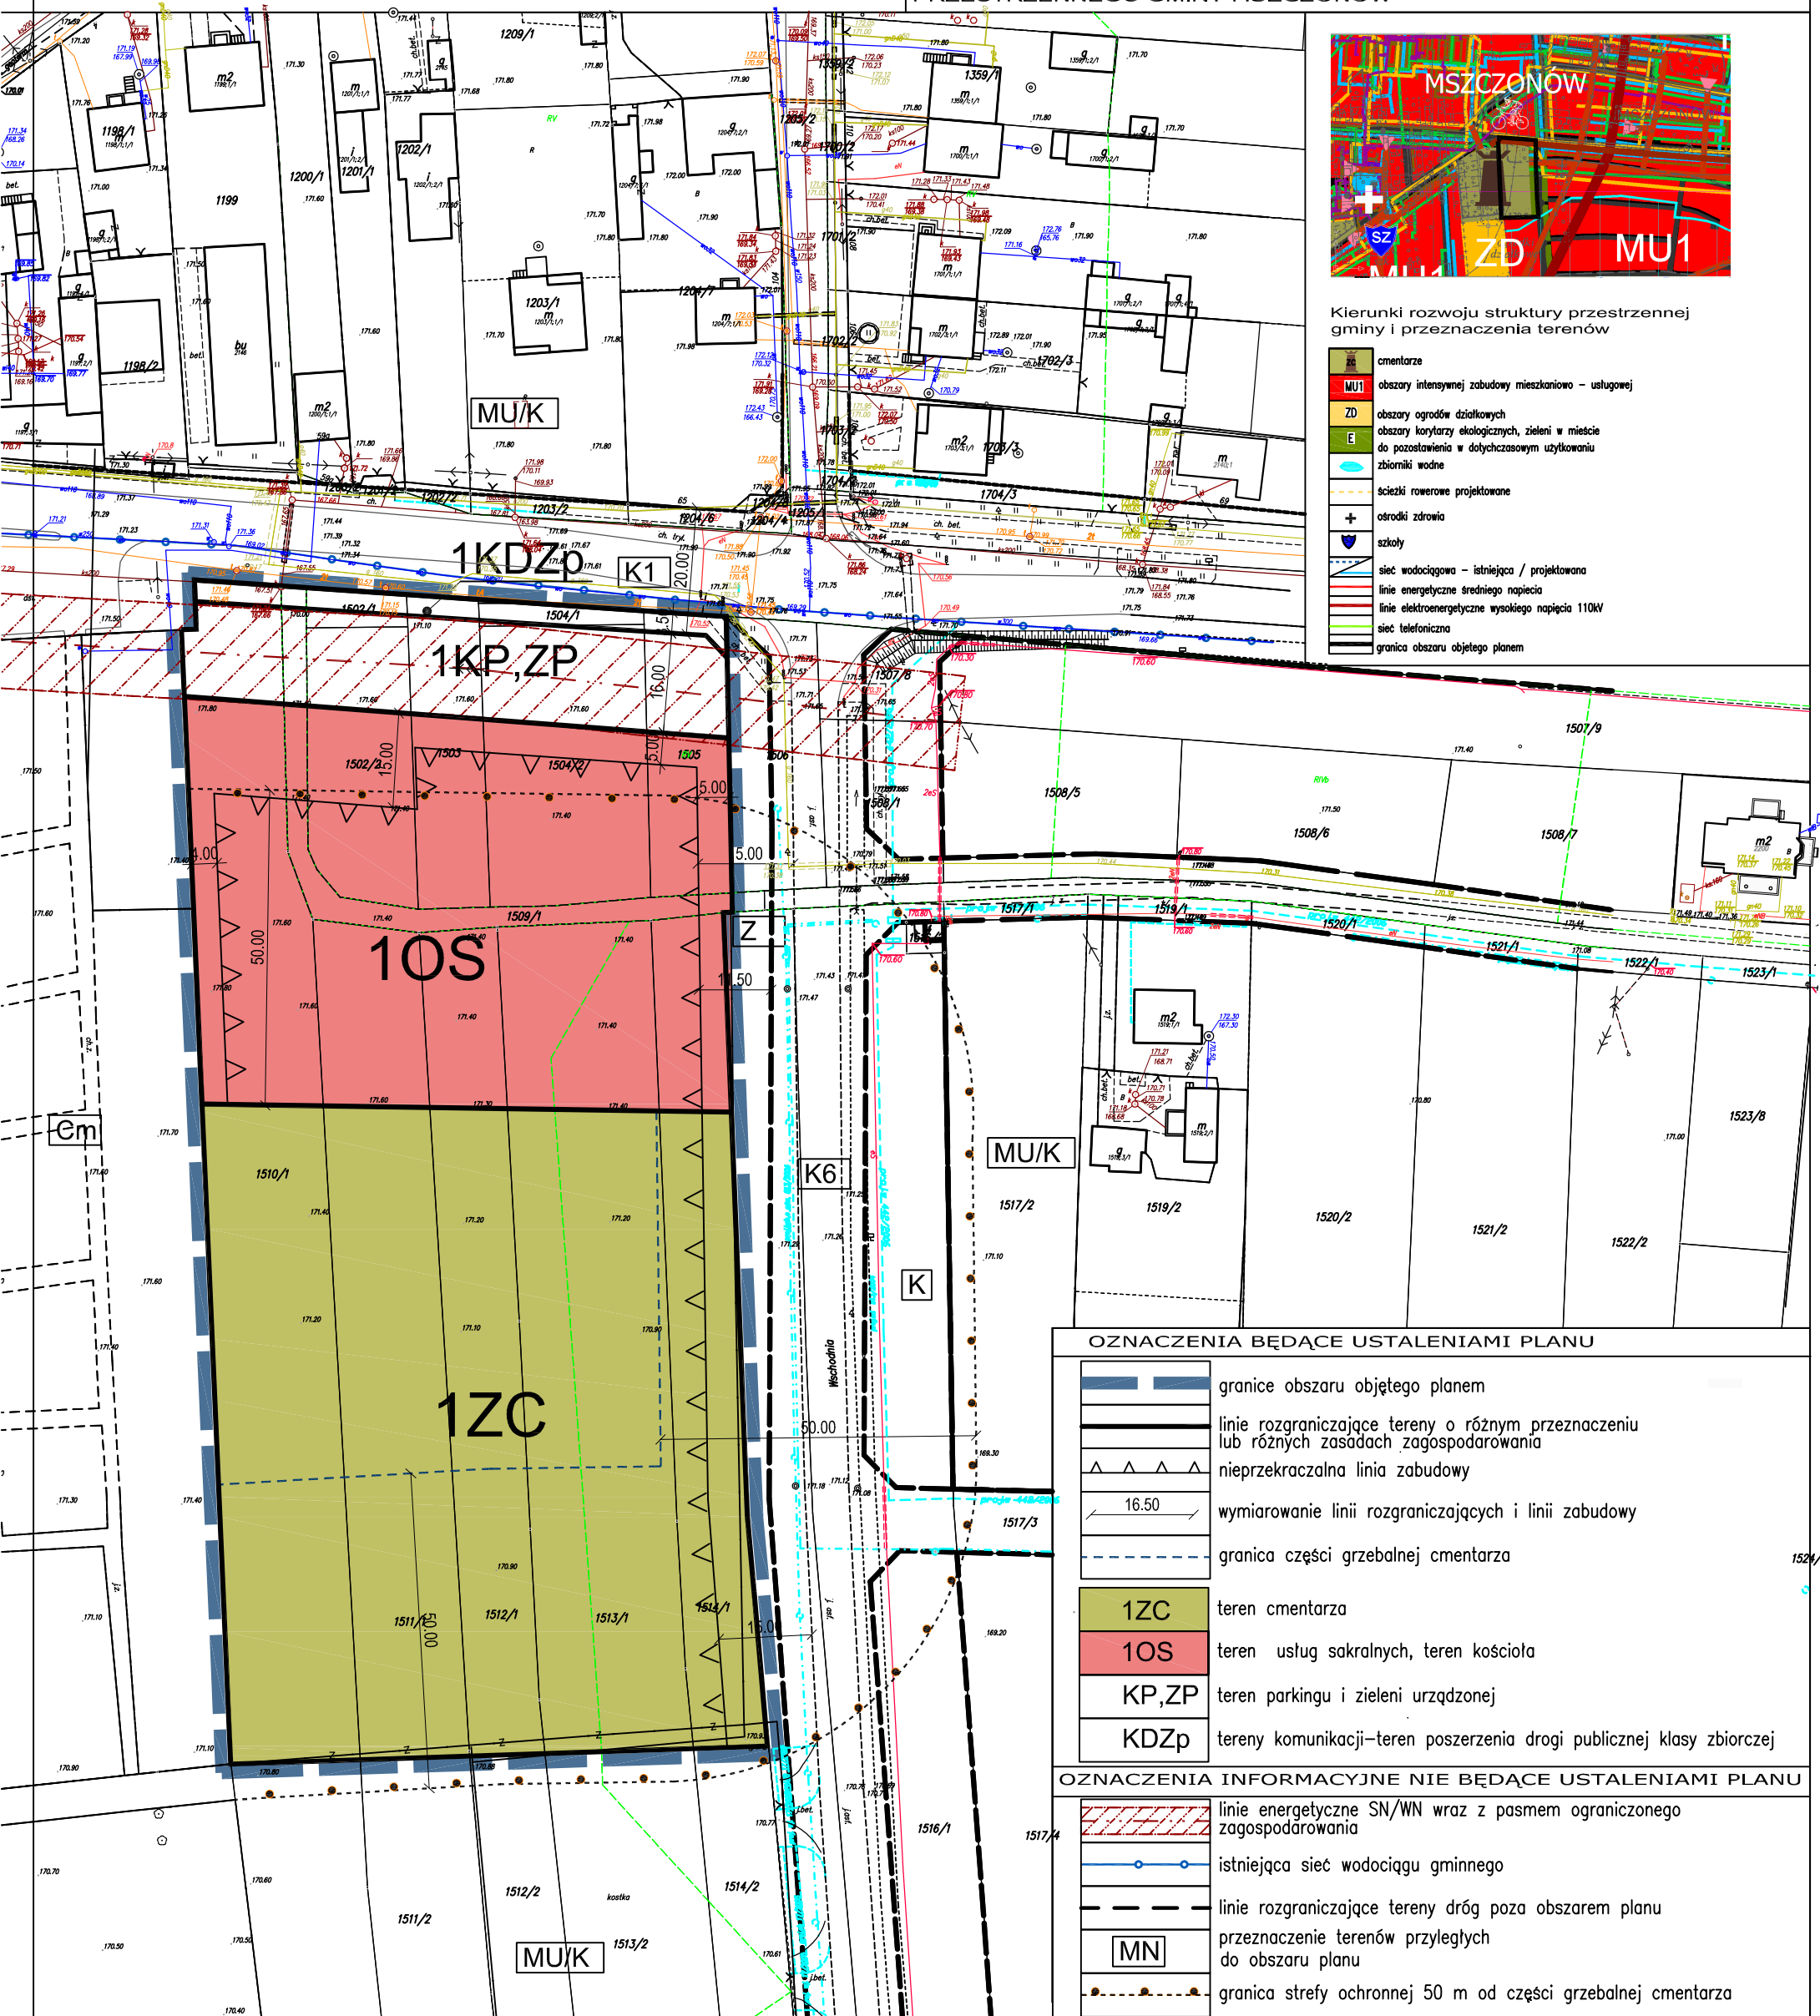

OZNACZENIA BĄDĄCE USTALENIAMI PLANU

- granice obszaru objętego planem
- linie rozgraniczające tereny o różnym przeznaczeniu lub różnych zasadach zagospodarowania
- nieprzekraczalna linia zabudowy
- wymiarowanie linii rozgraniczających i linii zabudowy
- granica części grzebalnej cmentarza
- 1ZC teren cmentarza
- 1OS teren usług sakralnych, teren kościoła
- KP,ZP teren parkingu i zieleni urządzonej
- KDZp tereny komunikacji - teren poszerzenia drogi publicznej klasy zbiorczej

OZNACZENIA INFORMACYJNE NIE BĄDĄCE USTALENIAMI PLANU

- linie energetyczne SN/WN wraz z pasmem ograniczonego zagospodarowania
- istniejąca sieć wodociągu gminnego
- linie rozgraniczające tereny dróg poza obszarem planu
- MN przeznaczenie terenów przyległych do obszaru planu
- granica strefy ochronnej 50 m od części grzebalnej cmentarza

skala liniowa 1:1000 LISTOPAD 2009

PRACOWNIA URBANISTYCZNO-PROJEKTOWA
ZWIĄZKU MĘDZYGMINNEGO 'MAZOWSZE ZACHODNIE'
główny projektant:
mgr Inż arch. Ewa Grzeslak
WA-283
opracowanie:
mgr Inż. Jadwiga Jeznach