


ZMIANA MIEJSCOWEGO PLANU ZAGOSPODAROWANIA PRZESTRZENNEGO MIASTA MSZCZONOWIA
 działki o nr ewid. 1605/4
 zal. graficzny nr 1 skala 1:1000
 Uchwała nr XX/118/07
 Rady Miejskiej w Mszczonowie
 z dnia 12 listopada 2007r.


- USTALENIA PLANU**
- granice obszaru objętego planem
 - linie rozgraniczające tereny o różnym przeznaczeniu
 - 1UP** tereny zabudowy usługowo - produkcyjnej
- OZNACZENIA INFORMACYJNE**
- istniejąca linia SN 15kV
 - oznaczenia graniczne terenów wynikające z ustaleń obowiązującego planu miejscowego

WYRYS ZE STUDIUM UMARUNKOWAŃ I KIERUNKÓW ZAGOSPODAROWANIA PRZESTRZENNEGO GMINY MSZCZONÓW

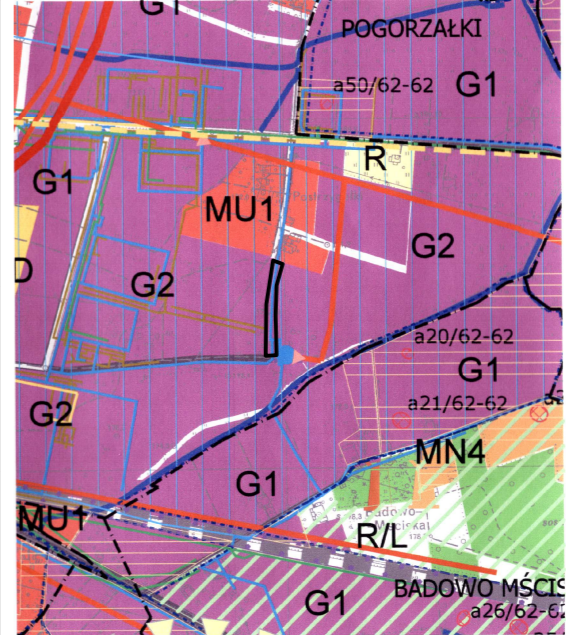

- obszary niezabudowywane w kierunku składowości funkcji gospodarczych i mieszkalnych (zabudowa istniejącej zabudowy mieszkaniowej i usługowej)
- obszary niezabudowywane w kierunku składowości funkcji gospodarczych
- obszary przeznaczalne na cele usługowe, w tym składowe, zabudowa usługowa i usługowa
- obszary składowe, zabudowa mieszkaniowa - usługowa
- obszary zielone, w tym tereny ogólnego użytku publicznego i rekreacji
- obszary kaptaży wodnych i ujęć wody, w tym w miejscach do zaopatrzenia w bieżącą wodę (z wyjątkiem ujęć wód powierzchniowych)
- granice obszarów składowych

Plan opracowano na kopii mapy zasadniczej. Poświadczenie zgodności mapy z oryginałem przyjętym do Państwowego Zasobu znajduje się na oryginale mapy.

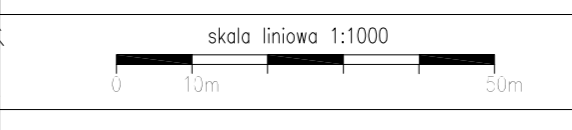

PRACOWNIA URBANISTYCZNO-PROJEKTOWA ZWIĄZKI MIĘDZYGMINNEGO "MAZOWSZE ZACHODNIE"

Wzrostek Projektant
 mgr inż. Jadwiga Jeznach
 plany projektant
 mgr inż. arch. Katarzyna Wrońska
 upr. arch. 1524 0031.12.2006

projektant
 mgr inż. arch. Marian Senger
 upr. arch. 1515 0031.12.2007

opracowanie
 mgr inż. Katarzyna Dąbrowska
 S. upr. arch.
 tech. bud. Andrzej Zawadzki

listopad 2007r.