

# MIJSCOWY PLAN ZAGOSPODAROWANIA PRZESTRZENNEGO GMINY MSZCZONÓW OBEJMUJĄCY FRAGMENT MIJSCOWOŚCI BADOWO WŚCISKA RYSUNEK PLANU

Załącznik Nr 1 do uchwały nr ..... Rady Miejskiej w Mszczonowie z dnia .....

skala 1:1000



### OZNACZENIA BĘDĄCE USTALENIAMI PLANU

- granice obszaru objętego planem
- linie rozgraniczające tereny o różnym przeznaczeniu lub różnych zasobach zagospodarowania
- ▲▲▲▲ nieprzekraczalna linia zabudowy
- ▲▲▲▲ obwizująca linia zabudowy
- wymiarowanie linii rozgraniczających i linii zabudowy
- siećta ochrony konserwatorskiej zabytku archeologicznego oznaczonego symbolem AZP 62-62/20
- siećta ochrony konserwatorskiej wokół zabytkowego dworu i parku


### PRZEZNACZENIE TERENU:

- P** tereny obiektów produkcyjnych, magazynowych i zabudowy usługowej
- MN/U** tereny istniejącej zabudowy mieszkaniowej jednorodzinnej z dopuszczeniem usług handlowych
- U** tereny usług administracyjnych, biurowych, użyteczności publicznej, zamieszkania zbiorowego związane z funkcjonowaniem i obsługą terenów IP i ZP
- RM** tereny zabudowy zagrodowej
- R** tereny rolnicze
- WS** tereny wód powierzchniowych
- KD** tereny drogi klasy dojazdowej
- KDp** tereny poszerzenia drogi gminnej klasy dojazdowej
- W** teren ujęcia wody

### OZNACZENIA INFORMACYJNE

- linie energetyczne SN wraz z pasmem ograniczonego zagospodarowania
- granice istniejących i projektowanych terenów dróg poza obszarem planu
- istniejące rowy melioracyjne – w ewidencji WZM/W
- przebieg istniejącej sieci wodociągu gminnego
- obszar zmeliorowany
- teren kolei towarowej
- teren zabliwkowego parku dworskiego oraz dworu będące w rejestrze zabytków wojewódzkiego Konserwatora Zabytków
- przeznaczenie terenów sąsiednich wg obowiązujących planów miejscowych
- granica administracyjna wsi

### WYRYS ZE STUDIUM UWARUNKOWAŃ I KIERUNKÓW ZAGOSPODAROWANIA PRZESTRZENNEGO GMINY MSZCZONÓW

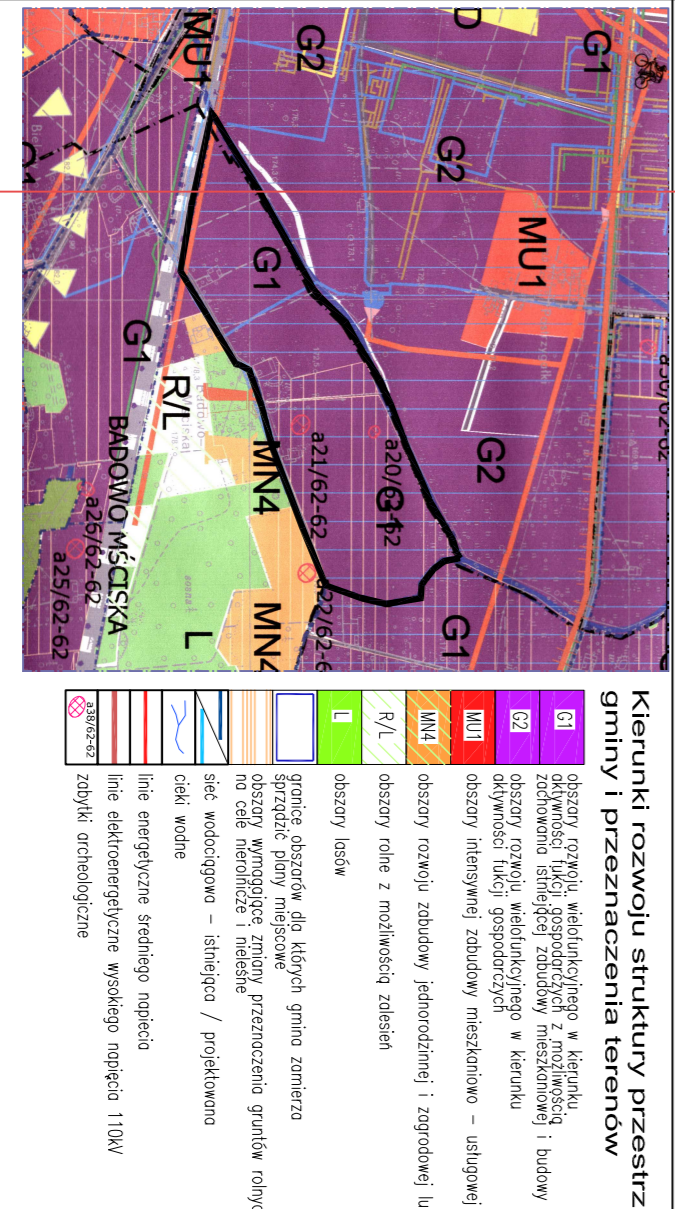

Plan opracowano na kopii mapy zasadniczej. Poświadczanie zgodności mapy z oryginałem przysługującym do państwowego zasobu znajduje się na oryginalnej mapie.

Logo of the 'Związek Międzygminnego Mazowsze Zachodnie' (ZMZ) is shown on the left. The text on the right reads: 'PRACOWNIA URBANISTYCZNO-PROJEKTOWA ZWIĄZKU MĘDZYGMINNEGO MAZOWSZE ZACHODNIE'. Below this, the names of the project manager and assistant are listed: 'Kierownik: Jolanta Jędrach' and 'asystent: mgr inż. Iwona Niewińska'. At the bottom, the date 'PAŹDZIERNIK 2008' is printed.