

MSZCZONÓW
1377

MIEJSCOWY PLAN ZAGOSPODAROWANIA PRZESTRZENNEGO GMINY MSZCZONÓW OBEJMUJĄCY FRAGMENT MIEJSCOWOŚCI BADOWO WŚCISKA RYSUNEK PLANU

Załącznik Nr 1 do uchwały nr Rady Miejskiej w Mszczonowie z dnia

skala 1:1000



OZNACZENIA BĘDĄCE USTALENIAMI PLANU

- granice obszaru objętego planem
- linie rozgraniczające tereny o różnym przeznaczeniu lub różnych zasobach zagospodarowania
- ▲▲▲▲ nieprzekraczalna linia zabudowy
- ▲▲▲▲ obwizująca linia zabudowy
- wymarkowanie linii rozgraniczających i linii zabudowy
- siećta ochrony konserwatorskiej zabytku archeologicznego oznaczonego symbolem AZP 62-62/20
- siećta ochrony konserwatorskiej wokół zabytkowego dworu i parku


SYMBOLE LITEROWE-PRZEZNACZENIE TERENU

- P** tereny obiektów produkcyjnych magazynowych i zabudowy usługowej
- MN/U** tereny istniejącej zabudowy mieszkaniowej jednorodzinnej z dopuszczeniem usług wiodokowych
- U** tereny usług administracyjnych, biurowych, użyteczności publicznej, zamieszkania zbiorowego związane z funkcjonowaniem i obsługą terenów 1P i 2P
- WS** tereny wód powierzchniowych
- KD** tereny drogi klasy dojazdowej
- KDp** tereny poszerzenia drogi gminnej klasy dojazdowej
- K** tereny komunikacji
- W** teren ujęcia wody

OZNACZENIA INFORMACYJNE

- linie energetyczne SN wraz z pasmem ograniczonego zagospodarowania
- granice istniejących i projektowanych terenów drog poza obszarem planu
- istniejące rowy melioracyjne – w ewidencji WZM UW
- przebieg istniejącej sieci wodociągu gminnego
- obszar zmieloniowany
- tereny kolei towarowej
- teren zabłytkowego parku drońskiego oraz dworu będące w rejestrze zabytków Muzeum Wojewódzkiego Konserwatora Zabytków
- przeznaczenie terenów sąsiednich wg obowiązujących planów miejscowych
- granica administracyjna wsi

WYRYS ZE STUDIUM UWARUNKOWAŃ I KIERUNKÓW ZAGOSPODAROWANIA PRZESTRZENNEGO GMINY MSZCZONÓW

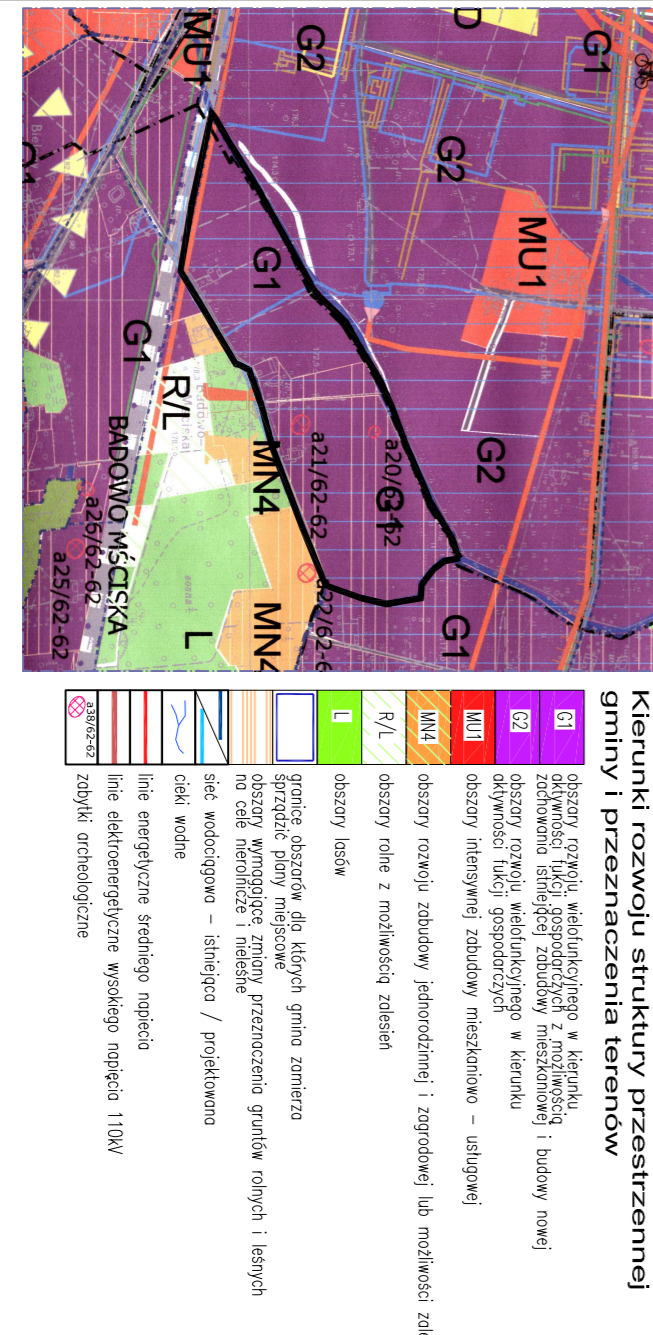

Plan opracowano na kopii mapy zasadniczej. Poświadczanie zgodności mapy z oryginałem przysługującym do państwowego zasobu znajduje się na oryginalnej mapie.

PRACOWNIA URBANISTYCZNO-PROJEKTOWA
ZWIĄZKU MĘDZYGMINNEGO WĄZOWSZE ZACHODNE

skala liniowa 1:1000
PAZDZIERNIK 2008

mgr inż. arch. Marian Seniger
mgr inż. Iwona Niewińska