woj.mazowieckie
pow.Żyrardów
gm.Mszczonów
obr.ADAMOWICE
dz.nr.79/2,80/2,81/2

Mapa niniejsza powstała z dwukrotnego powiększenia sekcji nr 272.441 093

MAPA NINIEJSZA MOŻE SŁUŻYĆ DO CELÓW PROJEKTOWYCH

skala 1:500

TEREN OBJĘTY AKTUALIZACJĄ OZNACZONO KOLOREM CZERWONYM (A,B,C,D,A)

Nie wyklucza się istnienia w terenie urządzeń podziemnych, które nie zostały odnalezione podczas wykonywania inwentaryzacji geodezyjnych, lub które nie zostały zgłoszone do inwentaryzacji przed zasypaniem.

Przedstawiona sytuacja jest zgodna ze stanem faktycznym na gruncie na dzień 28.12.1999

GEODETA UPRAWNIONY

Marcin Kosruliński
nr sw 9859

96 - 320 Mszczonów ul.Północna 6 m 35
tel./fax (0 - 46) 857 - 15 - 40

ZAŁĄCZNIK NR 1 DO UCHWAŁY NR **XXVI/278/01**
RADY MIEJSKIEJ W MSZCZONOWIE
z dnia_____ **z dnia 27 marca 2001**
RYSUNEK NR 1
ZMIANY MIEJSCOWEGO PLANU
OGÓLNEGO ZAGOSPODAROWANIA
PRZESTRZENNEGO GMINY MSZCZONÓW
Działka nr ewid.79/2, 80/2, 81/2 we wsi ADAMOWICE
skala 1:500

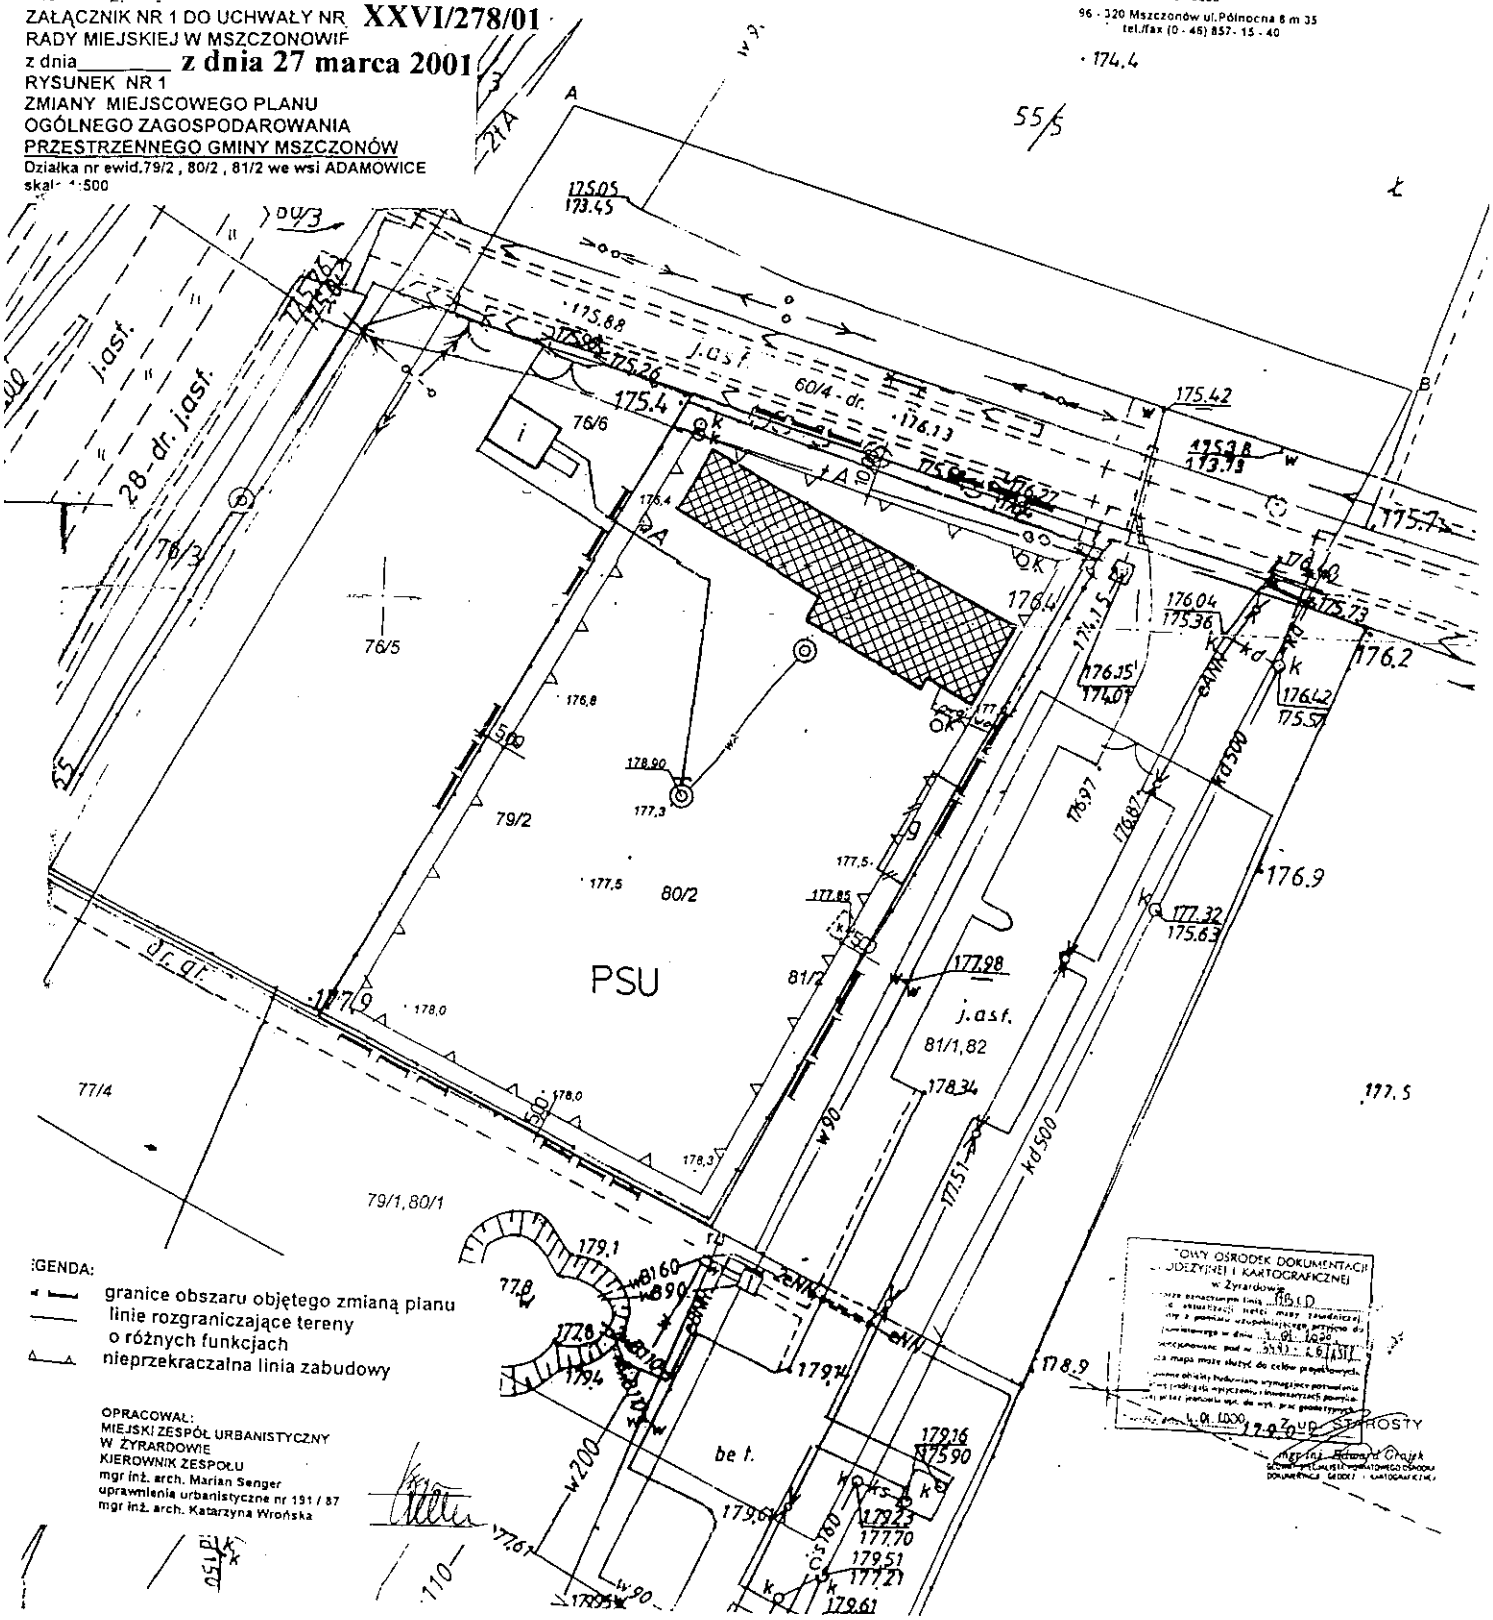

LEGENDA:

- granice obszaru objętego zmianą planu
- linie rozgraniczające tereny o różnych funkcjach
- nieprzekraczalna linia zabudowy

OPRACOWAŁ:
MIEJSKI ZESPÓŁ URBANISTYCZNY
W ŻYRARDOWIE
KIEROWNIK ZESPOŁU
mgr inż. arch. Marian Senger
uprawnienia urbanistyczne nr 191 / 87
mgr inż. arch. Katarzyna Wrońska

TERENOWY OŚRODEK DOKUMENTACJI GEODEZYJNEJ I KARTOGRAFICZNEJ w Żyrardowie
Mapa sporządzona na podstawie materiałów TOGDiK
Mapa może służyć do celów projektowych
Żyrardów 4.01.2000
ZGŁOSZONO DO ZASOBU STAROSTY
mgr inż. Edward Grajek