

woj. mazowieckie
pow. żyrardowski
gm. Mszczonów
obręb: Badów Górny

MAPA SYTUACYJNO - WYSOKOŚCIOWA
z geodezyjną inwentaryzacją urządzeń podziemnych
SKALA 1:1000
R DO CELÓW PROJEKTOWYCH


ZAŁĄCZNIK DO UCHWAŁY NR VII/57/03
RADY MIEJSKIEJ W MSZCZONOWIE
Z DNIA 28 maja 2003r
RYSUNEK
ZMIANY MIEJSCOWEGO PLANU
OGÓLNEGO ZAGOSPODAROWANIA
PRZESTRZENNEGO GMINY MSZCZONÓW
dla obszaru we wsi Badów Górny (dz. nr ewid.25,20)
skala 1:1000

fragmenty sekcji:
272.441.052, 272.441.054

Przedstawiona sytuacja jest zgodna
ze stanem faktycznym na gruncie
na dzień 06.05.2002 roku

"GEO - METR"
ul. Piotrkowska 5
26-300 OPOCZNO
Tel. (0-44) 755-22-42
Tel.kom. 0-801 37-37-94
NIP 768-000-08-98

GEODETA UPRAWNIONY
NR UPR. 17682
Inż. Jerzy Kula

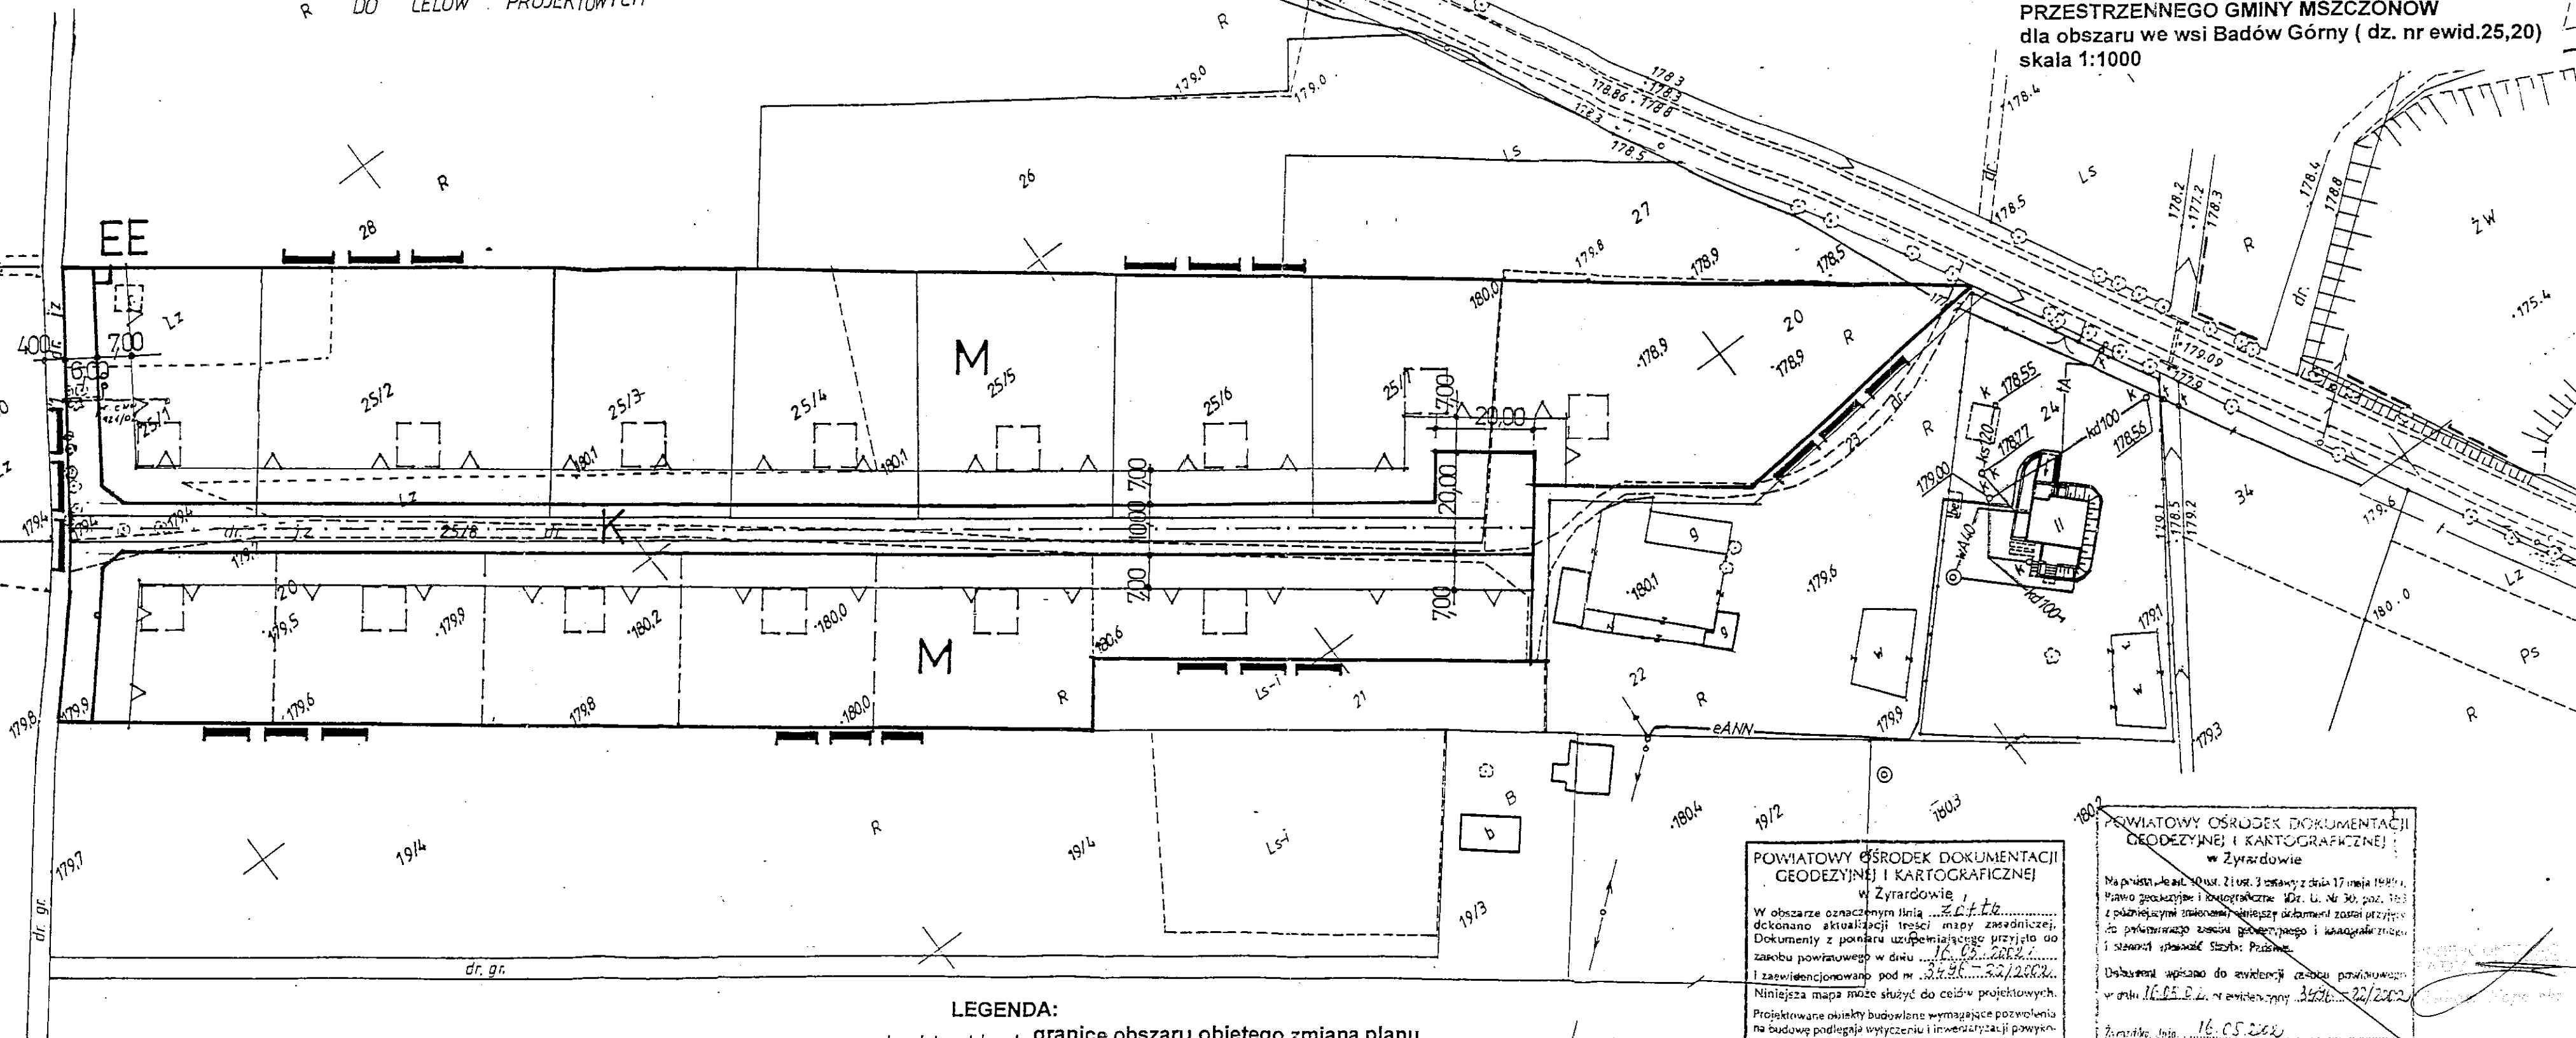

Nie wyklucza się istnienia w terenie innych nie wykazanych
na niniejszej mapie urządzeń podziemnych, które nie były
zgłoszone do inwentaryzacji lub o których brak jest
informacji w instytucjach branżowych.

Punkty osnowy geodezyjnej podlegają ochronie
(ustawa z dnia 17.05.1989r. - Prawo Geodezyjne
i Kartograficzne, Rozporządzenie Ministra
Gospodarki Przestrzennej i Budownictwa z dnia
06.02.1991r. - Dziennik Ustaw nr 15 poz. 70).

- LEGENDA:**
- — — — — granice obszaru objętego zmianą planu
 - — — — — linie rozgraniczające tereny o różnych funkcjach
 - ▲ ▲ ▲ nieprzekraczalna linia zabudowy
 - - - - - linie podziału wewnętrznego
 - M teren zabudowy mieszkaniowej
 - K teren komunikacji
 - EE teren stacji transformatorowej

POWIATOWY OŚRODEK DOKUMENTACJI
GEODEZYJNEJ I KARTOGRAFICZNEJ
w Żyrardowie
W obszarze oznaczonym linią...
dokonano aktualizacji treści mapy zasadniczej.
Dokumenty z ponaru uzupełniające przystąpiło do
zakupu powiatowego w dniu...
i zaewidencjonowano pod nr...
Niniejsza mapa może służyć do celów projektowych.
Projektowane obiekty budowlane wymagające pozwolenia
na budowę podlegają wytyczeniu i inwentaryzacji powyższ-
nawczej przez jednostki upr. do wyk. prac geodezyjnych.
Żyrardów, dnia 16.05.2002

POWIATOWY OŚRODEK DOKUMENTACJI
GEODEZYJNEJ I KARTOGRAFICZNEJ
w Żyrardowie
Na podstawie art. 10 ust. 2 lit. 3 ustawy z dnia 17 maja 1994r.
Prawo geodezyjne i kartograficzne (Dz. U. Nr 30, poz. 302)
z późniejszymi zmianami niniejszy dokument został przyjęty
do powiatowego zasobu geodezyjnego i kartograficznego
i stanowi integralną część: Planu...
Dokument wpisano do ewidencji zasobu powiatowego
w dniu 16.05.2002 r. nr ewidencyjny 34936/22/2002
Żyrardów, dnia 16.05.2002

mgr inż. Edward Grajek
GŁÓWNY SPECJALISTA POWIATOWEGO OŚRODKA
DOKUMENTACJI GEODEZYJNEJ I KARTOGRAFICZNEJ

OPRACOWAŁ:
MIEJSKI ZESPÓŁ URBANISTYCZNY
W ŻYRARDOWIE
mgr inż. arch. Katarzyna Wrońska
uprawnienia urbanistyczne nr 1624

Wrońska