


DO UCHWAŁY NR XXVIII/133/2000  
 RADY GMINY W RADZIEJOWICACH  
 Z DNIA 4 PAŹDZIERNIKA 2000r  
 W NOWY DWOREK skala 1:1000

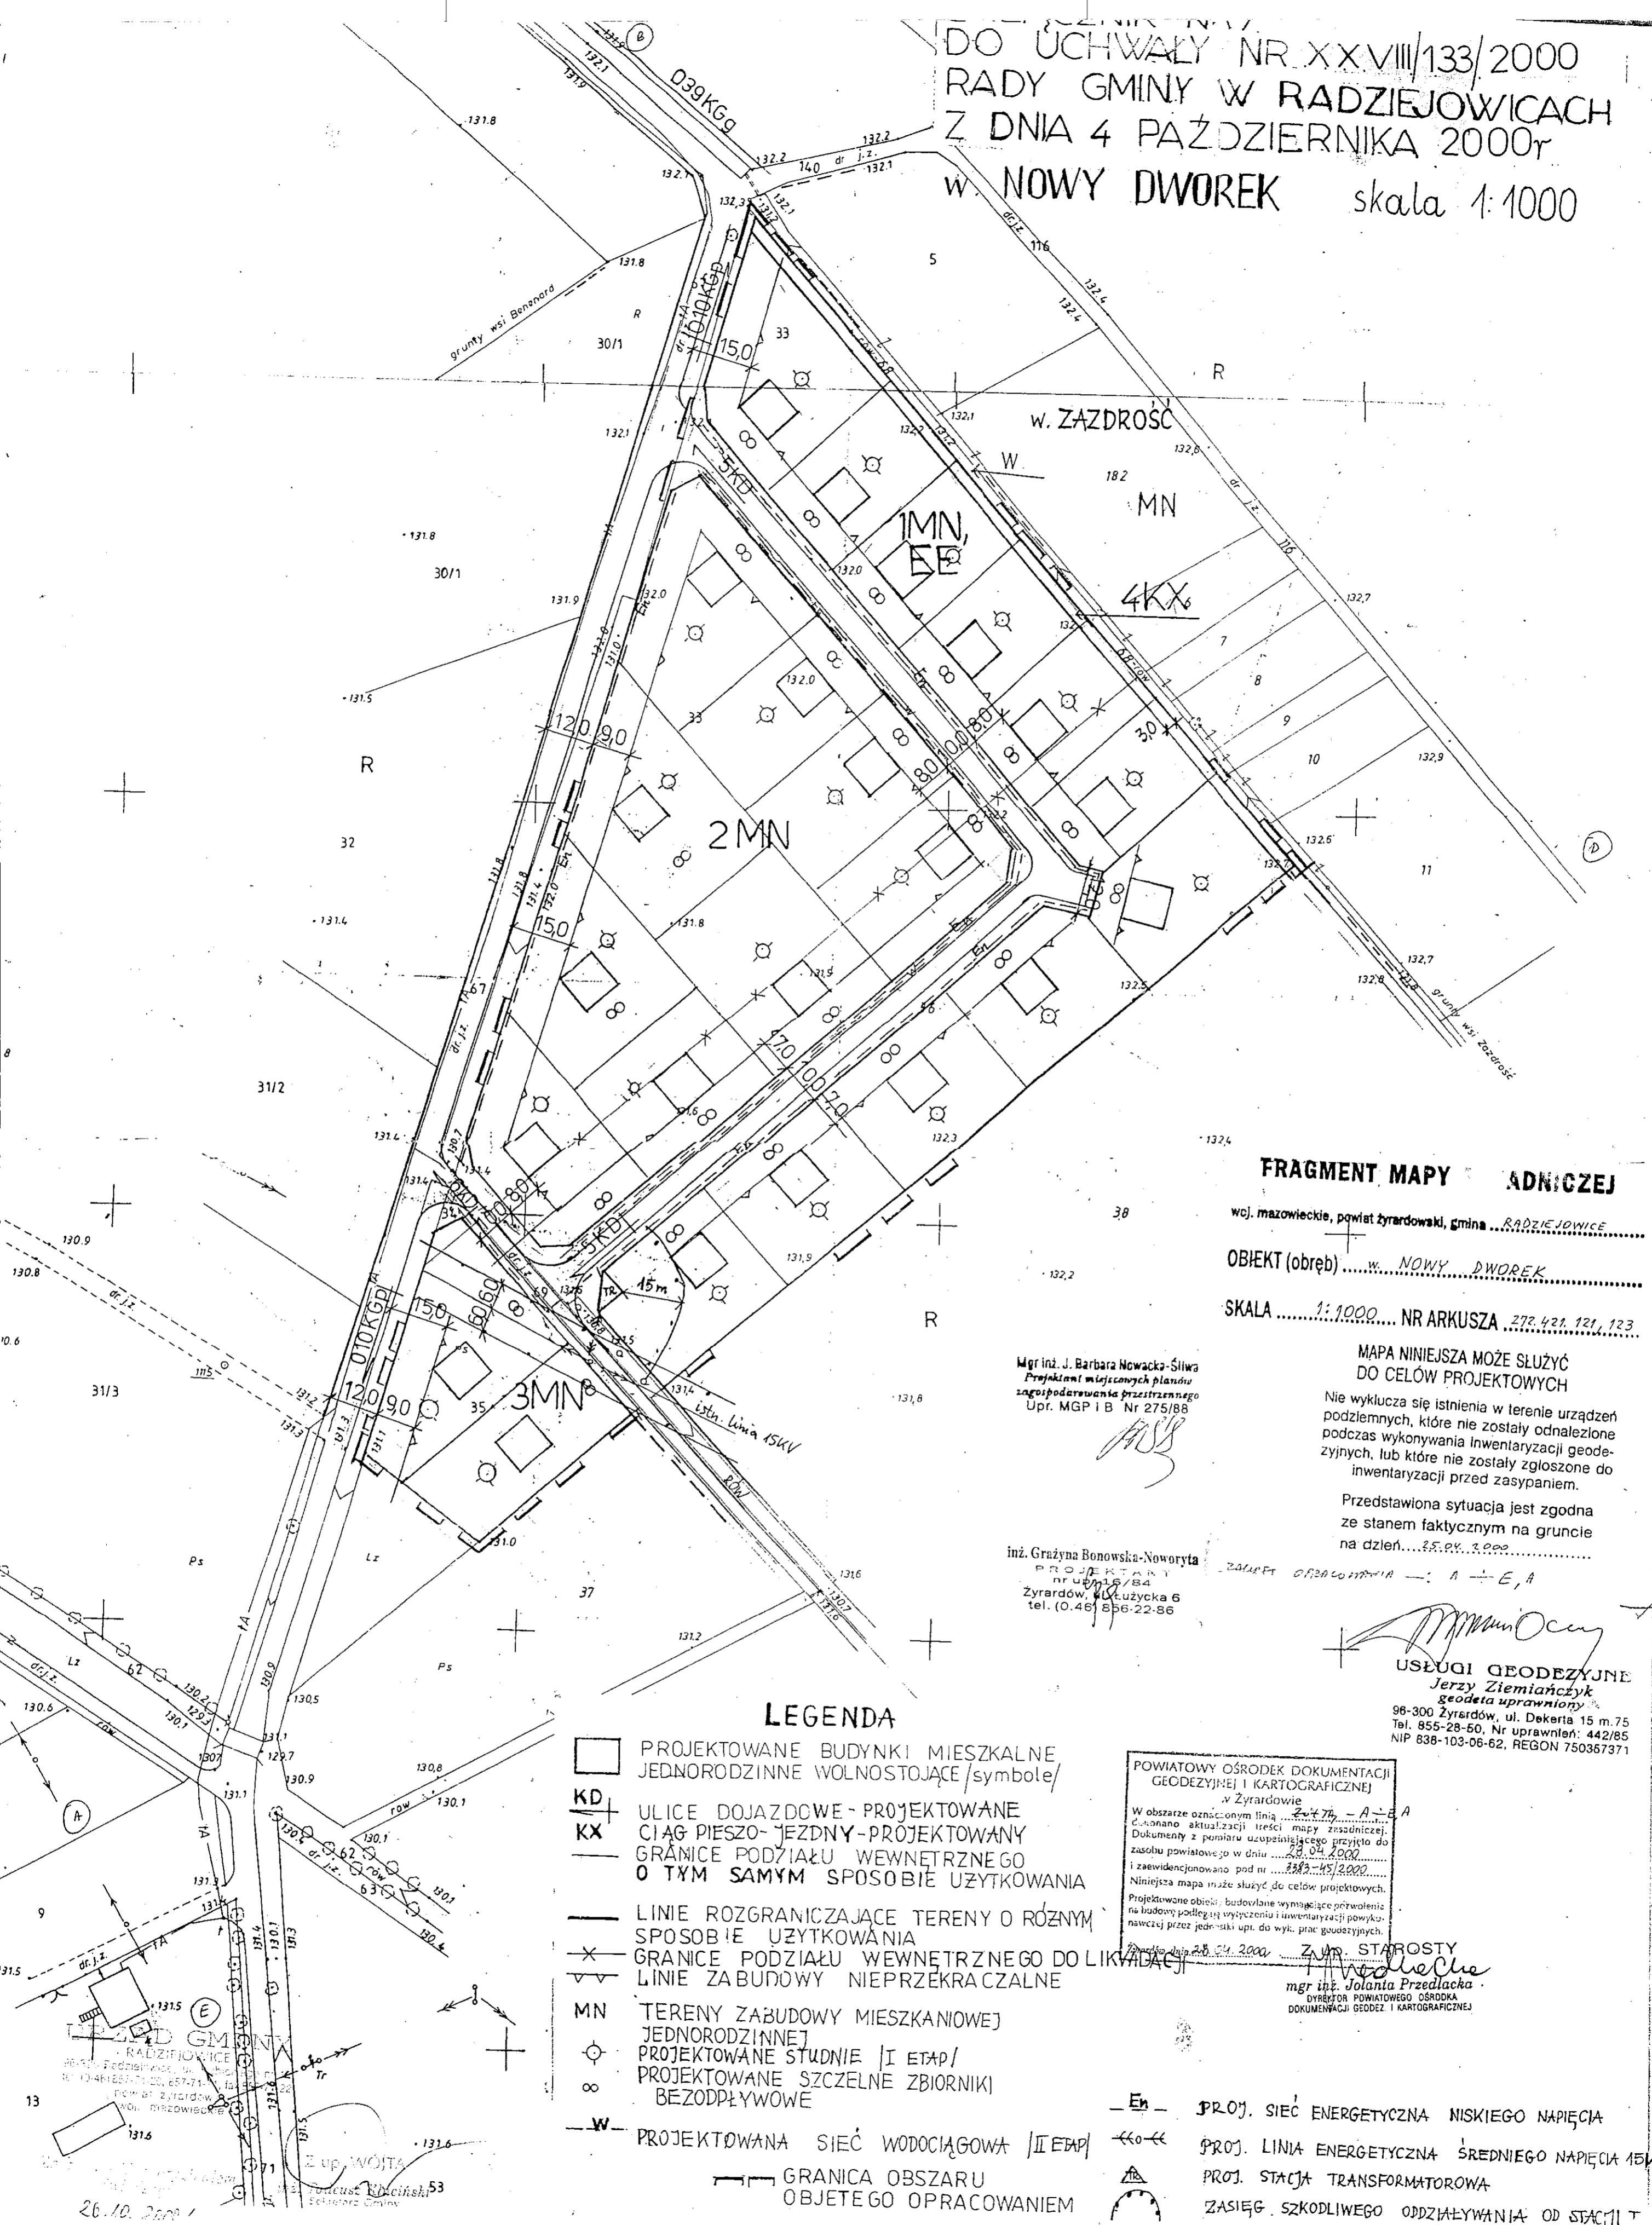

**FRAGMENT MAPY ADNICZEJ**

woj. mazowieckie, powiat zyrardowski, gmina RADZIEJOWICE  
 OBIEKT (obręb) ..... w. NOWY DWOREK  
 SKALA ..... 1:1000 ..... NR ARKUSZA 272, 421, 121, 123

MAPA NINIEJSZA MOŻE SŁUżyć DO CELÓW PROJEKTOWYCH

Nie wyklucza się istnienia w terenie urządzeń podziemnych, które nie zostały odnalezione podczas wykonywania inwentaryzacji geodezyjnych, lub które nie zostały zgłoszone do inwentaryzacji przed zasypaniem.

Przedstawiona sytuacja jest zgodna ze stanem faktycznym na gruncie na dzień ..... 25.04.2000 .....

Mgr inż. J. Barbara Nowacka-Siwa  
 Projektant miejscowych planów zagospodarowania przestrzennego  
 Upr. MGP I B Nr 275/88

inż. Grażyna Bonowska-Noworyta  
 PROJEKTANT  
 nr upraw. 187/84  
 Zyrardów, ul. Łużycka 6  
 tel. (0.48) 866-22-86

**USŁUGI GEODEZYJNE**  
**Jerzy Ziemiańczyk**  
 geodeta uprawniony

96-300 Zyrardów, ul. Dekerta 15 m. 75  
 Tel. 855-28-50, Nr uprawnień: 442/85  
 NIP 838-103-06-62, REGON 750367371

**LEGENDA**

- PROJEKTOWANE BUDYNKI MIESZKALNE JEDNORODZINNE WOLNOSTOJĄCE /symbole/
- KD** ULICE DOJAZDOWE - PROJEKTOWANE
- KX** CIĄG PIESZO-JEZDNY-PROJEKTOWANY
- GRANICE PODZIAŁU WEWNĘTRZNEGO O TYM SAMYM SPOSOBIE UŻYTKOWANIA
- LINIE ROZGRANICZAJĄCE TERENY O RÓŻNYM SPOSOBIE UŻYTKOWANIA
- x— GRANICE PODZIAŁU WEWNĘTRZNEGO DO LIKWIDACJI
- v— LINIE ZABUDOWY NIEPRZEKRAČALNE
- MN** TERENY ZABUDOWY MIESZKANIOWEJ JEDNORODZINNEJ
- PROJEKTOWANE STUDNIE |I ETAP/
- PROJEKTOWANE SZCZELNE ZBIORNIKI BEZODPŁYWOWE
- w— PROJEKTOWANA SIEĆ WODOCIĄGOWA |I ETAP/
- |— GRANICA OBSZARU OBJĘTEGO OPRACOWANIEM

**POWIATOWY OŚRODEK DOKUMENTACJI GEODEZYJNEJ I KARTOGRAFICZNEJ w Zyrardowie**

W obszarze oznaczonym linią ..... 25.04.2000 ..... A-E, A dokonano aktualizacji treści mapy zasadniczej. Dokumenty z pomiaru uzupełniającego przyjęto do zasobu powiatowego w dniu ..... 28.04.2000 ..... i zaevidencjonowano pod nr ..... 283-45/2000 .....

Niniejsza mapa może służyć do celów projektowych. Projektowane obiekty, budowlane wymagające pozwolenia na budowę, podlegają wytyczeniu i inwentaryzacji powyższymi przez jednostki upr. do wyk. prac geodezyjnych.

Zm. 2000 Z up. STAROSTY mgr inż. Jolanta Przedłacka DYREKTOR POWIATOWEGO OŚRODKA DOKUMENTACJI GEODEZ. I KARTOGRAFICZNEJ

- En— PROJ. SIEĆ ENERGETYCZNA NISKIEGO NAPIĘCIA
- <<< PROJ. LINIA ENERGETYCZNA ŚREDNIEGO NAPIĘCIA 15KV
- PROJ. STACJA TRANSFORMATOROWA
- ZASIĘG SZKODLIWEGO ODZIAŁYWANIA OD STACJI

26.10.2000