



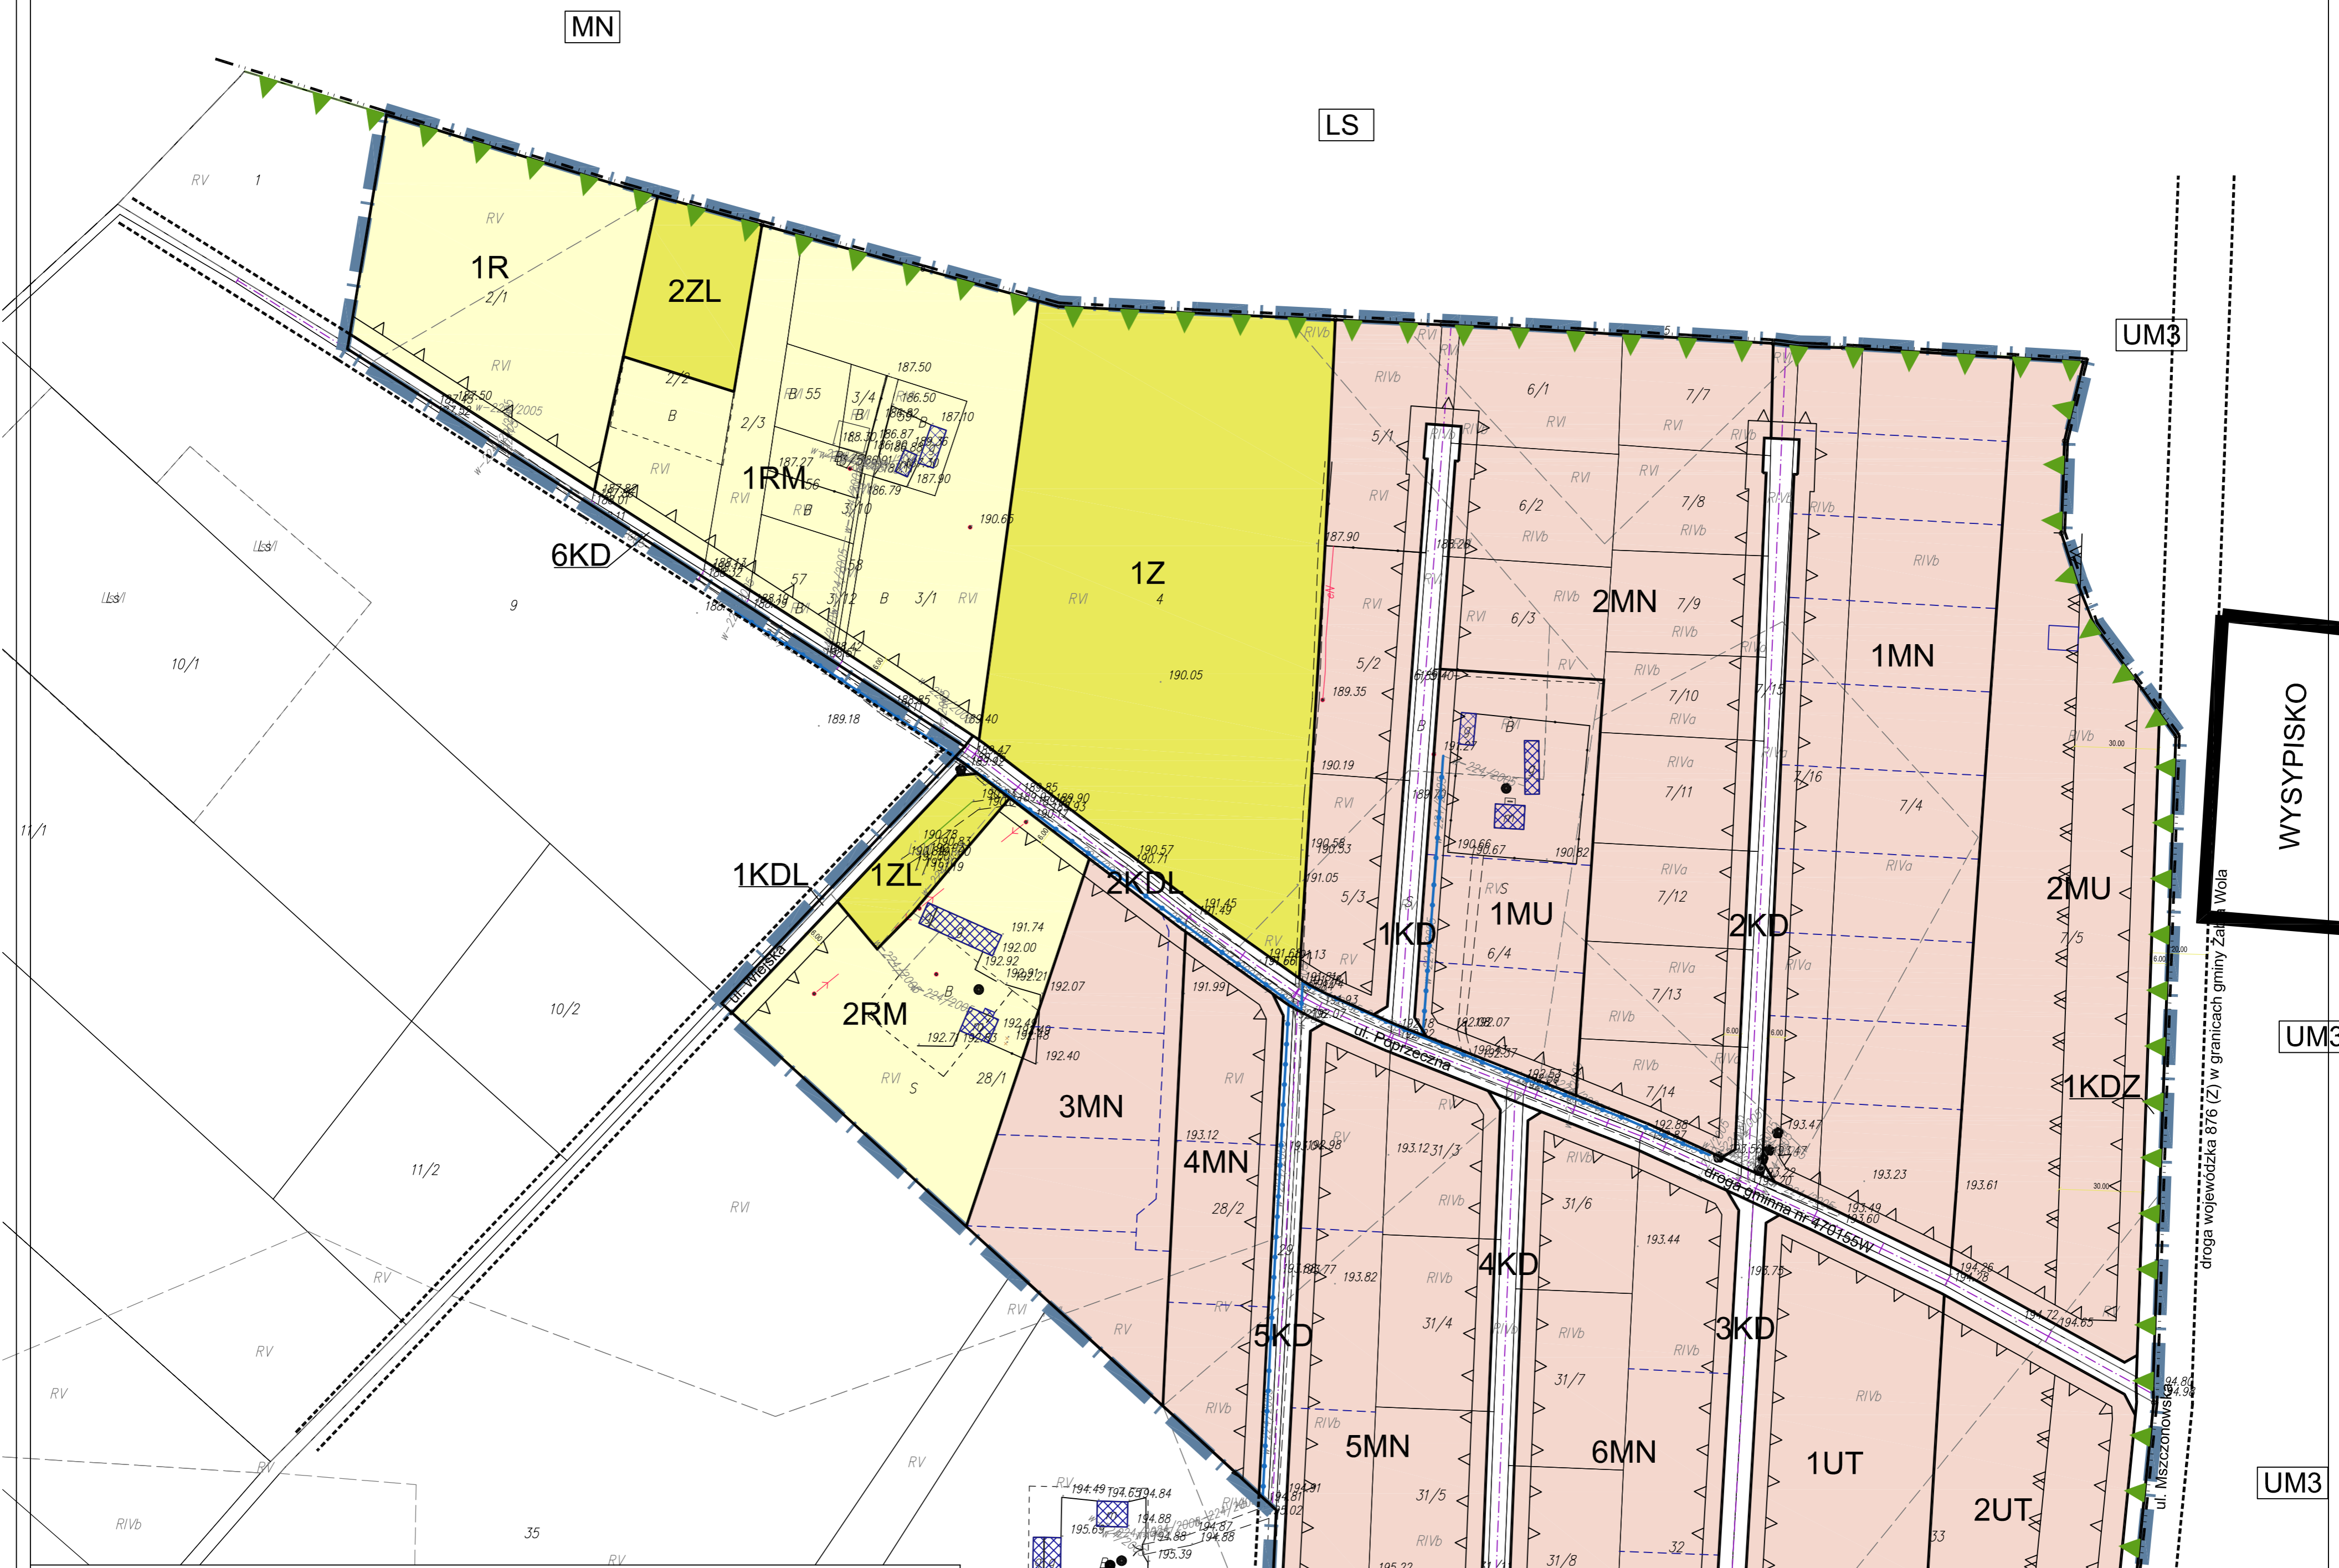

**ZAŁĄCZNIK GRAFICZNY DO PROGNOZY ODDZIAIWANIA NA ŚRODOWISKO USTALEŃ M.P.Z.P. GMINA MSZCZONÓW obejmującego fragment miejscowości TŁUMY SKALA 1: 1500**

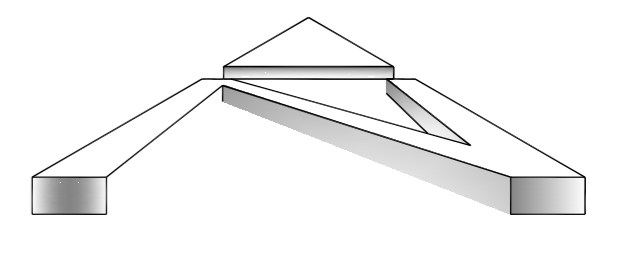

**OZNACZENIA BĄDĄCE USTALENIAMI PLANU**

	granice obszaru objętego planem
	linie rozgraniczające tereny o różnym przeznaczeniu lub różnych zasadach zagospodarowania
	nieprzekraczalna linia zabudowy
	nieprzekraczalna linia zabudowy dla budynków mieszkalnych dla terenu MU
	wymiarowanie linii rozgraniczających i linii zabudowy
<b>MN</b>	tereny zabudowy mieszkaniowej jednorodzinnej
<b>MU</b>	tereny zabudowy mieszkaniowej jednorodzinnej i usług nieuciążliwych
<b>UT</b>	tereny usług turystycznych, rekreacyjnych i zabudowy mieszkaniowej
<b>RM</b>	tereny zabudowy zagrodowej
<b>Z</b>	tereny istniejących zadrzewień
<b>ZL</b>	tereny lasów
<b>R</b>	tereny rolne
<b>KD</b>	tereny dróg publicznych klasy dojazdowej
<b>KDL</b>	tereny dróg publicznych klasy lokalnej
<b>KDZ</b>	teren drogi publicznej klasy zbiorczej

**OZNACZENIA INFORMACYJNE NIE BĄDĄCE USTALENIAMI PLANU**

	granica Bolimowsko-Radziejowickiego z doliną środkowej Rawki Obszaru Chronionego Krajobrazu
	istniejąca sieć wodociągu gminnego
	osie dróg publicznych
	proponowane linie podziałów wewnętrznych
	administracyjna granica gminy Mszczonów
	istniejące budynki
<b>MN</b>	przeznaczenie terenów przyległych do obszaru planu

tereny dróg

**TERENY, NA KTÓRYCH STAN ŚRODOWISKA ULEGNIE ZMIANIE NA SKUTEK REALIZACJI USTALEŃ ZMIANY PLANU**

- w obrębie istniejących dróg brak istotnych przekształceń środowiska
- na terenach dróg projektowanych możliwa degradacja powierzchni biologicznie czynnej, gruntu, ograniczenie infiltracji na rzecz odpływu wód opadowych z powierzchni terenu, pogorszenie obecnego stanu higieny poprzez wzrost liniowej emisji zanieczyszczeń, hałasu komunikacyjnego i drgan.

<b>OPRACOWAŁY:</b>	
mgr inż. arch. kraj. Kinga Sobolewska- Puchała	
inż. arch. kraj. Dagmara Łysoniewska	
data:	30-09-2008

**OZNACZENIA PROGNOZY:**

PRZEZNACZENIE TERENU w m.p.z.p.	PROGNOZOWANE ODDZIAIWANIA NA ŚRODOWISKO
	<b>ZL, Z</b> TERENY, DLA KTÓRYCH PROJEKT PLANU NIE PRZEWIDUJE ZMIAN ZAGOSPODAROWANIA - brak przekształceń. W wyniku lokalizacji sieci i urządzeń infrastruktury technicznej możliwe obniżenie poziomu wód
	<b>RM, R</b> TERENY ROLNE DLA KTÓRYCH PROJEKT PLANU DOPUSZCZA ZMIANĘ ZAGOSPODAROWANIA WZDŁUŻ DRÓG
	<b>MN, MN/U, UT</b> TERENY, NA KTÓRYCH STAN ŚRODOWISKA MOŻE ULEC ZMIANIE NA SKUTEK REALIZACJI USTALEŃ ZMIANY PLANU - zmniejszenie powierzchni biologicznie czynnej - przekształcenie powierzchni ziemi w związku z posadowieniem nowych budynków, tworzeniem nasypów i wykopów w celu kształtowania niwelety terenu - potencjalne zwiększenie powierzchni utwardzonych i zabudowanych - ograniczenie powierzchni infiltracji na rzecz przyspieszonego odpływu wód opadowych z terenu opracowania - degradacja pokrywy glebowej (gleby klasy IV) i szaty roślinnej - uporządkowanie pod względem krajobrazowym i estetycznym obecnego stanu zagospodarowania - możliwe zwiększenie emisji zanieczyszczeń atmosferycznych ze źródeł grzewczych i technologicznych - zwiększenie ilości odpadów stałych i ścieków wymagających utylizacji - wprowadzenie nowych nasadzeń zieleni towarzyszącej z możliwością introdukcji gatunków obcych - podwyższenie poziomu hałasu związane z pobylem ludzi, utrzymaniem obiektów i generacją ruchu pojazdów

droga wojewódzka nr 72 (Z) w granicach gminy Załuski Wola

**WYSYPISKO**

**UM3**

**UM3**