


MIEJSCOWY PLAN ZAGOSPODAROWANIA PRZESTRZENNEGO GMINY MSZCZONÓW DOTYCZĄCY FRAGMENTU MIEJSCOWOŚCI BADOWO DAŃKI RYSUNEK PLANU



Załącznik Nr 1 do uchwały nr Rady Miejskiej w Mszczonowie z 2009 r.

skala 1 : 1000

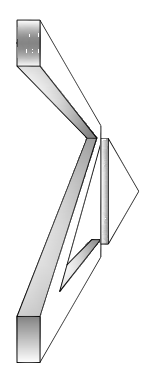

BILANS TERENU

Lp.	Symbol terenu	Powierzchnia terenu	Całkowita powierzchnia terenu
1	1MN	0,97ha	5,14ha
2	2MN	0,66ha	
3	3MN	0,92ha	
4	4MN	1,27ha	
5	5MN	0,77ha	
5	6MN	0,67ha	
6	1Z	0,03ha	0,03ha
SUMA			5,17ha

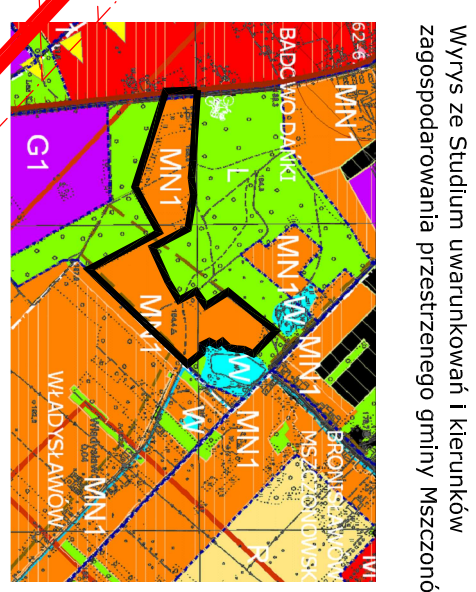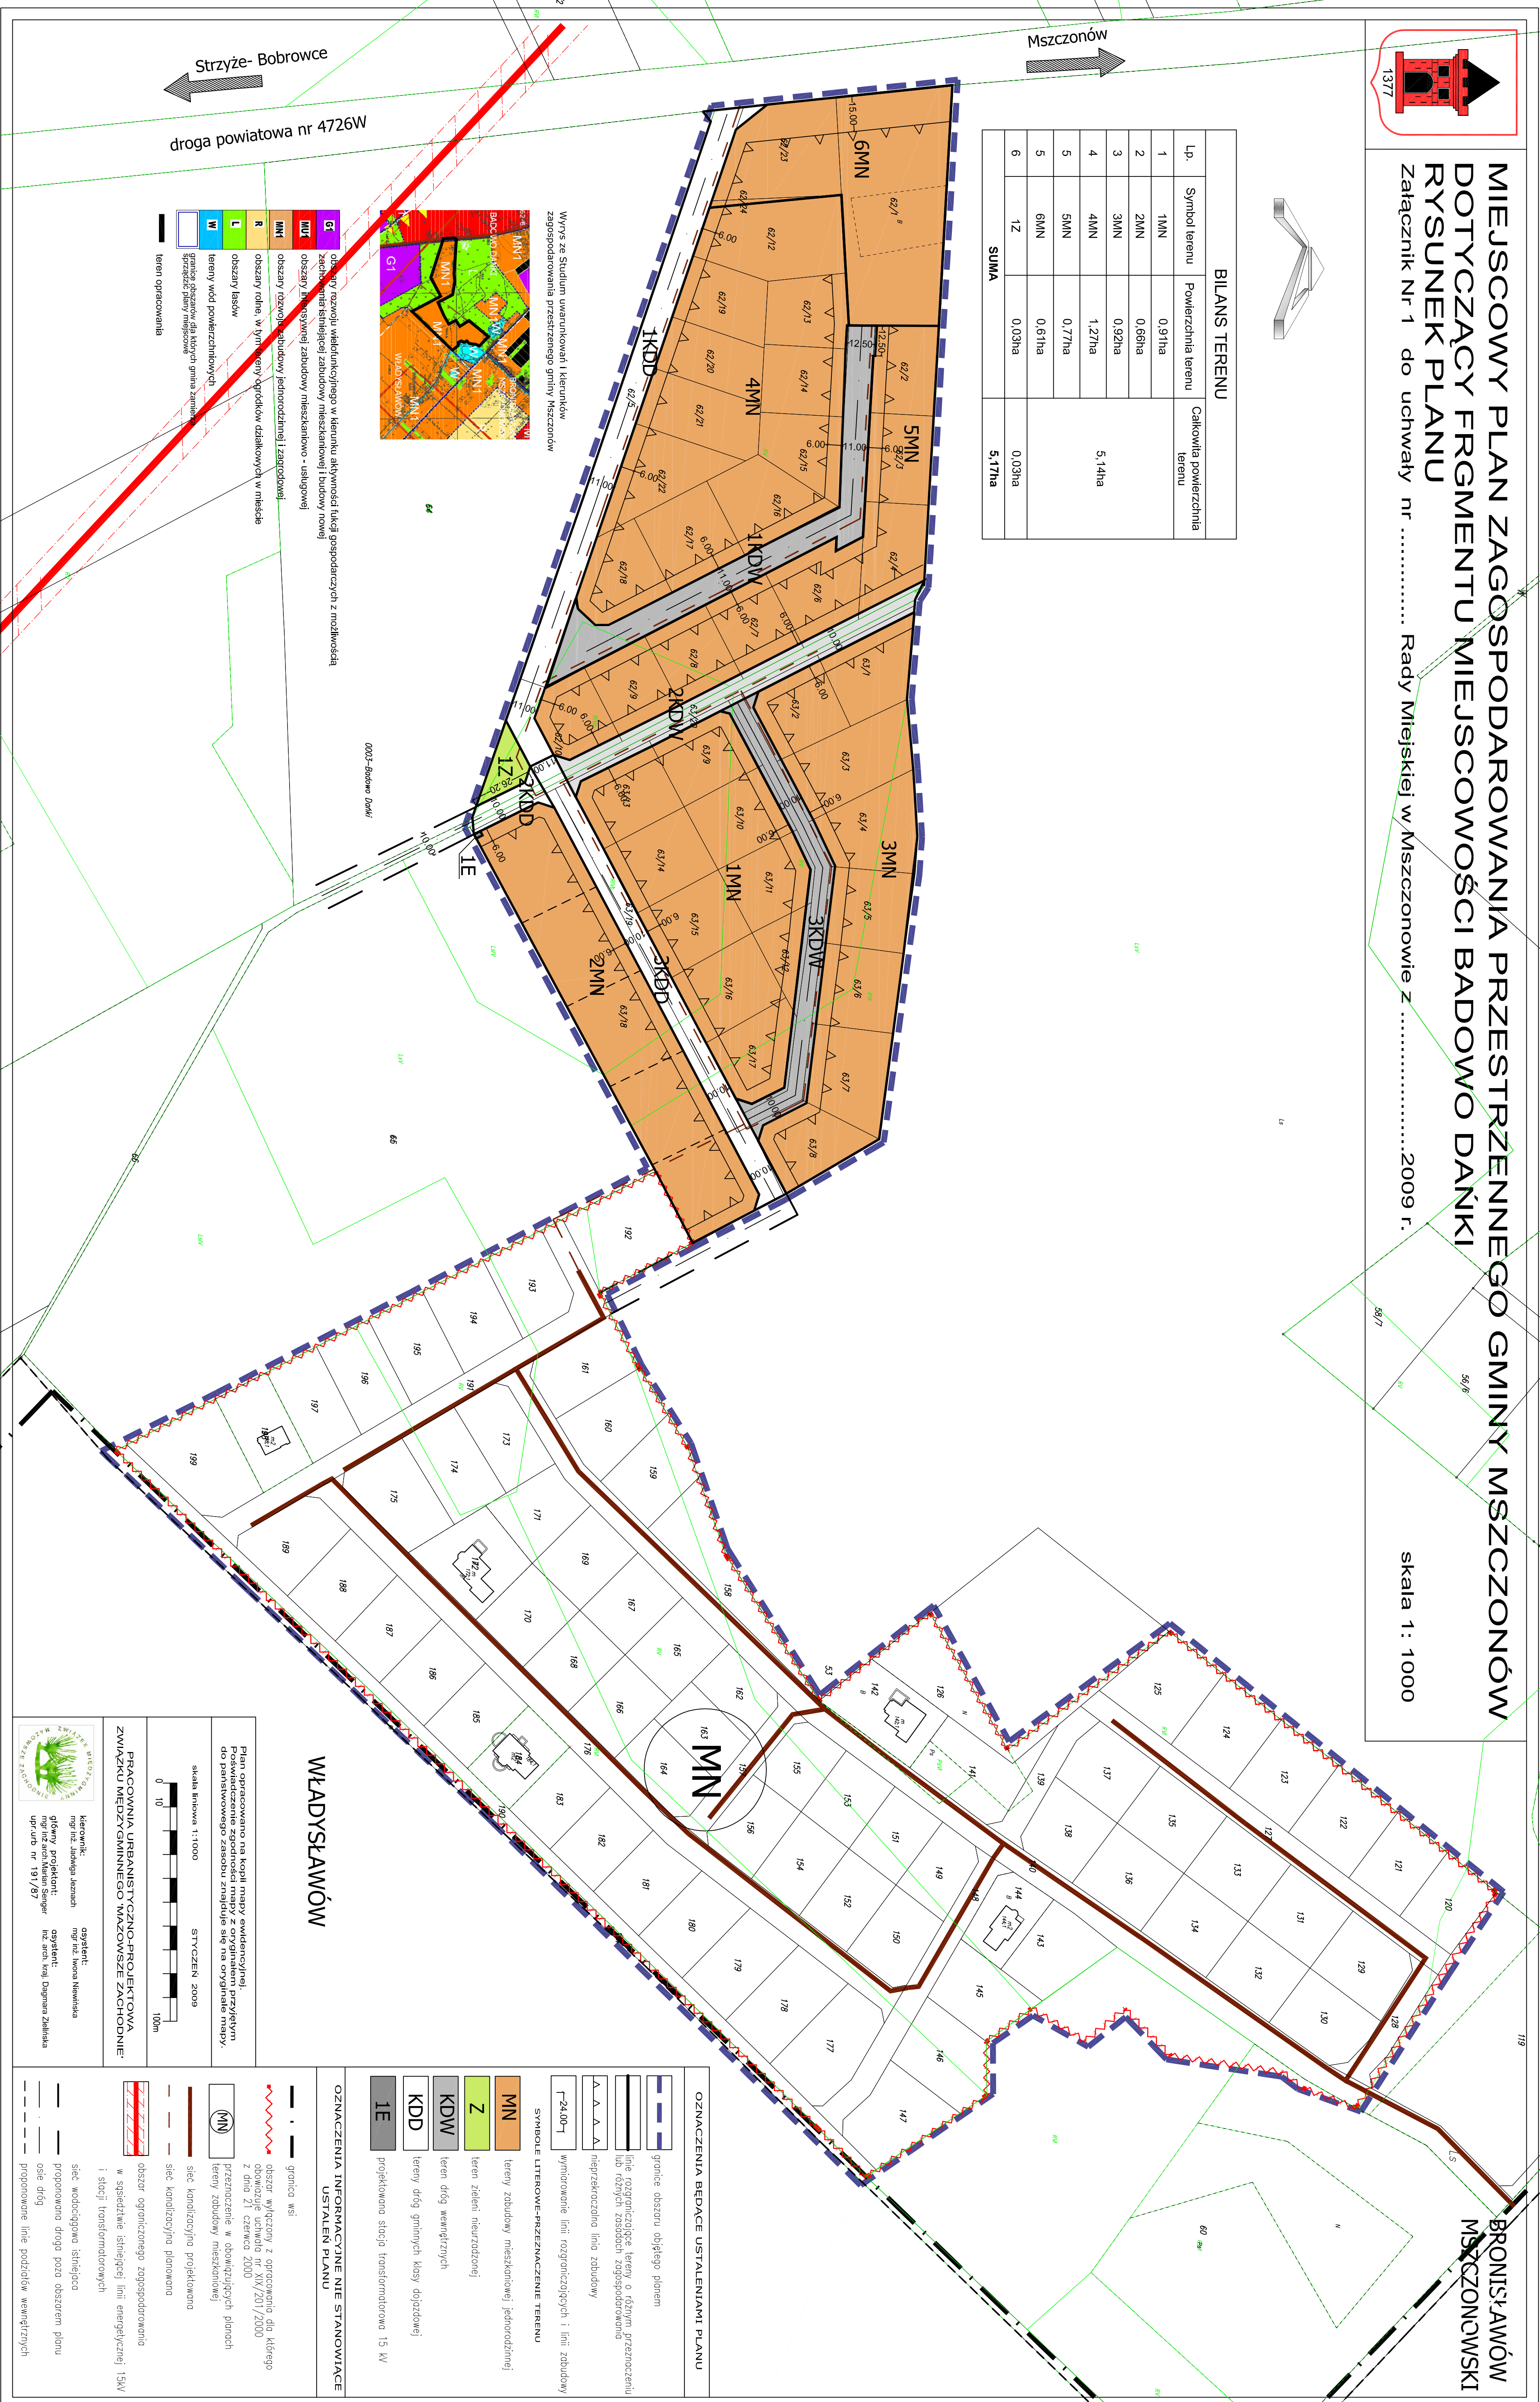

Strzyże - Bobrowce
droga powiatowa nr 4726W

Mszczonów

- Wyrys ze Studium uwarunkowań i kierunków zagospodarowania przestrzennego gminy Mszczonów
- G1** obszary rozwoju wielofunkcyjnego, w kierunku aktywnej funkcji gospodarczych z możliwością zagospodarowania przestrzennego
 - DMU** obszary funkcjonalnej zabudowy mieszkaniowej i usługowej
 - IMN1** obszary rozwoju zabudowy jednorodzinnej i zarobkowej
 - R** obszary rolne, w tym tereny ogrodników działkowych w miastach
 - L** obszary lasów
 - W** tereny wód powierzchniowych
 - W** granice obszarów dla których gmina zamierza sprządzić plany miejscowe
 - teren opracowania

WŁADYSŁAWÓW

Plan opracowano na kopii mapy ewidencyjnej gminy Mszczonów z dnia 21 czerwca 2000 r. zgodnie z przepisami art. 18 § 1 pkt 1 ustawy z dnia 21 czerwca 2000 r. o państwowym zasobie ziemi i jej gospodarce.

skala linowa 1:1000
0 10 100m

STYCZEŃ 2009

**PRACOWNIA URBANISTYCZNO-PROJEKTOWA
ZWIĄZKU MIEJSCOWOŚCI MAZOWSZE ZACHODNIE**

Kierownik: mgr inż. Jolanta Jasińska
główny projektant: mgr inż. Michał Krawiec
mgr inż. Michał Sierpiński
upr.urb. nr 191/87

opiekun: mgr inż. Włodek Krawiec
opiekun: mgr inż. Katarzyna Zaleska
upr.urb. nr 191/87

- OZNACZENIA INFORMACYJNE NIE STANOWIĄCE USTALEŃ PLANU**
- granica wsi
 - obszar wyznaczony z opracowania dla którego obowiązuje ustawa nr XIX/2017/2000 z dnia 21 czerwca 2000 r.
 - (MN) przeniesienie w obowiązujących planach tereny zabudowy mieszkaniowej
 - sieć kanalizacyjno projektowana
 - sieć kanalizacyjno planowana
 - obszar ograniczonego zagospodarowania w sieciach istniejącej linii energetycznej 15kV i sieci transformatorowych
 - sieć wodociągowa istniejąca
 - proponowana droga poza obszarem planu
 - ośle dróg
 - proponowane linie podziału wewnętrznych
- OZNACZENIA BĘDĄCE USTALENIAMI PLANU**
- granice obszaru objętego planem
 - linie rozgraniczające tereny o różnym przeznaczeniu lub różnych zasobach zagospodarowania
 - nieprzekraczalna linia zabudowy
 - wyznaczone linie rozgraniczających i linii zabudowy
- SYMBOLY LITEROWE-PRZEZNACZENIE TERENU**
- 1MN** tereny zabudowy mieszkaniowej jednorodzinnej
 - Z** teren zielony nieurządzonej
 - KDW** teren dróg wewnętrznych
 - KDD** tereny dróg gminnych klasy dojazdowej
 - 1E** projektowane stacje transformatorowe 15 kV