


Mapa nie jest służyć do celów projektowych  
Przebieg szlaku jest zgodny z stanem faktycznym na gruncie nr 28/1/2006

S.C. GEODETY  
I. Fiedik - E. Szymaliński  
66-300 Żyrardów, ul. Armii Krajowej 1  
tel. (0-46) 655-37-60, 0-601 186 47  
NIP 66413-04-316, REGON 75018 47

Geodezyjny Urząd  
Urząd Miejski w Żyrardowie  
ul. Dąbrowski 50, Żyrardów, 26-600

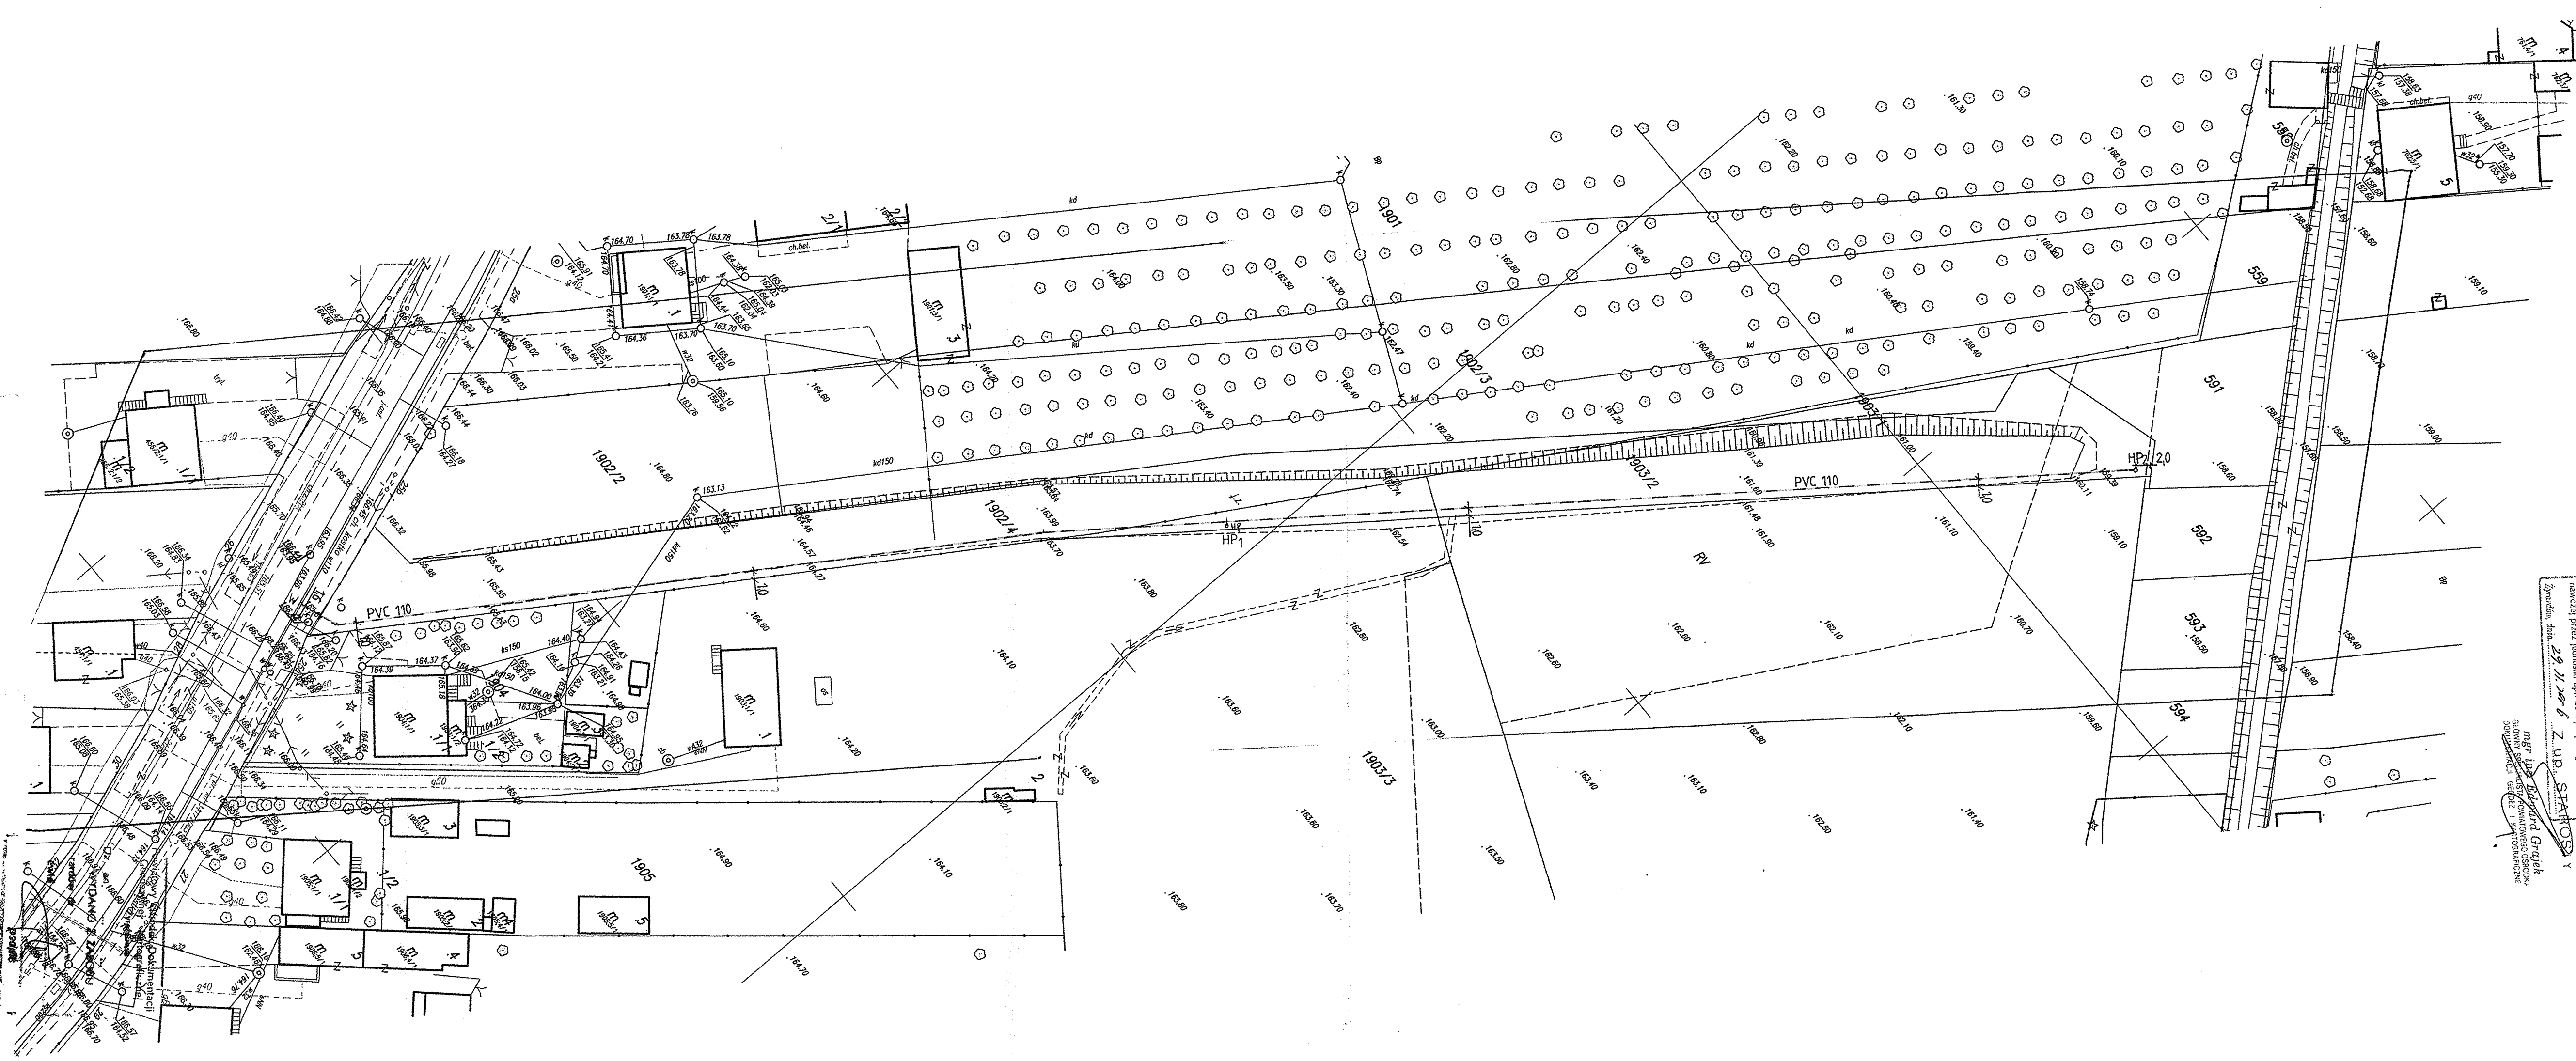

Na podstawie art. 73 pkt. 2 ustawy z dnia 18.05.1989 r. - Prawo geodezyjne i kartograficzne (Dz. U. z 2001 r. Nr 24, poz. 2627) skoordynowano usytuowanie projektowanych sieci uzbrojenia terenu sieci wodociągowej (wyszczególnienie skoordynowanych sieci uzbrojenia terenu)

Skoordynowane usytuowanie sieci uzbrojenia terenu podlega wytyczeniu i geodezyjnej inwentaryzacji powykonawczej przez jednostki uprawnione do wykonywania prac geodezyjnych. W razie niezgodności realizacji sieci uzbrojenia terenu ze skoordynowanym projektem inwestor zobowiązany jest przedłożyć mapę z wynikami pomiarów powykonawczych właściwemu organowi administracji architektoniczno - budowlanej.

Koordinacja usytuowania projektowanych sieci uzbrojenia terenu zachowuje ważność przez okres 3 lat od dnia wydania opinii w sprawie koordynacji usytuowania projektowanych sieci uzbrojenia terenu.

Koordinacja traci ważność w przypadku, o którym mowa w § 13 rozporządzenia Ministra Rozwoju Regionalnego i Budownictwa z dnia 2 kwietnia 2001 r. w sprawie geodezyjnej ewidencji sieci uzbrojenia terenu oraz zespołów uzgadniania dokumentacji projektowej (Dz. U. Nr 38, poz. 455)

**PODZIAŁ KRAJOWY 192/2007**  
(sygn. opinii)  
opinii 182/2007

Urząd Miejski w Żyrardowie  
mgr inż. Andrzej Wysoki  
Dyrektor  
Powiatowego Ośrodka Dokumentacji Geodezyjnej i Kartograficznej

Żyrardów, dnia 18.04.2007

Zgodnie z art. 18 ustawy z dnia 17.05.1989 r. - Prawo geodezyjne i kartograficzne (Dz. U. z 2001 r. Nr 24, poz. 2627) w sprawie koordynacji usytuowania projektowanych sieci uzbrojenia terenu zachowuje ważność przez okres 3 lat od dnia wydania opinii w sprawie koordynacji usytuowania projektowanych sieci uzbrojenia terenu.

Urząd Miejski w Żyrardowie  
mgr inż. Andrzej Wysoki  
Dyrektor  
Powiatowego Ośrodka Dokumentacji Geodezyjnej i Kartograficznej

Opinia pozytywna  
19.06.2007  
Z up. Burmistrza  
Teresa Kozulińska  
Kierownik

TEMAT:	PROJEKT BUDOWLANY SIECI WODOCIĄGOWEJ
LOKALIZACJA:	MSZCZONÓW - DZ. NR 1902/4, 1903/2
INWESTOR:	GMINA MSZCZONÓW 96 - 320 MSZCZONÓW, ul. GROJECKA 45
TREŚĆ RYS.	ZAGOSPODAROWANIE TERENU
PROJEKTANT:	(MAZ0170PO050) mgr inż. Andrzej Kuciński
SKALA:	1:500
PODPIS:	Nr rys. 1