


ZAŁĄCZNIK GRAFICZNY DO PROGNOZY ODDZIAŁYWANIA NA ŚRODOWISKO MIEJSCOWEGO PLANU
ZAGOSPODAROWANIA PRZESTRZENNEGO GMINY MSZCZONÓW
OBEJMUJĄCEGO FRAGMENT MIEJSCOWOŚCI BADOWO DAŃKI

MAJ 2008

BROMIŚLAWÓW
MSZCZONOWSKI

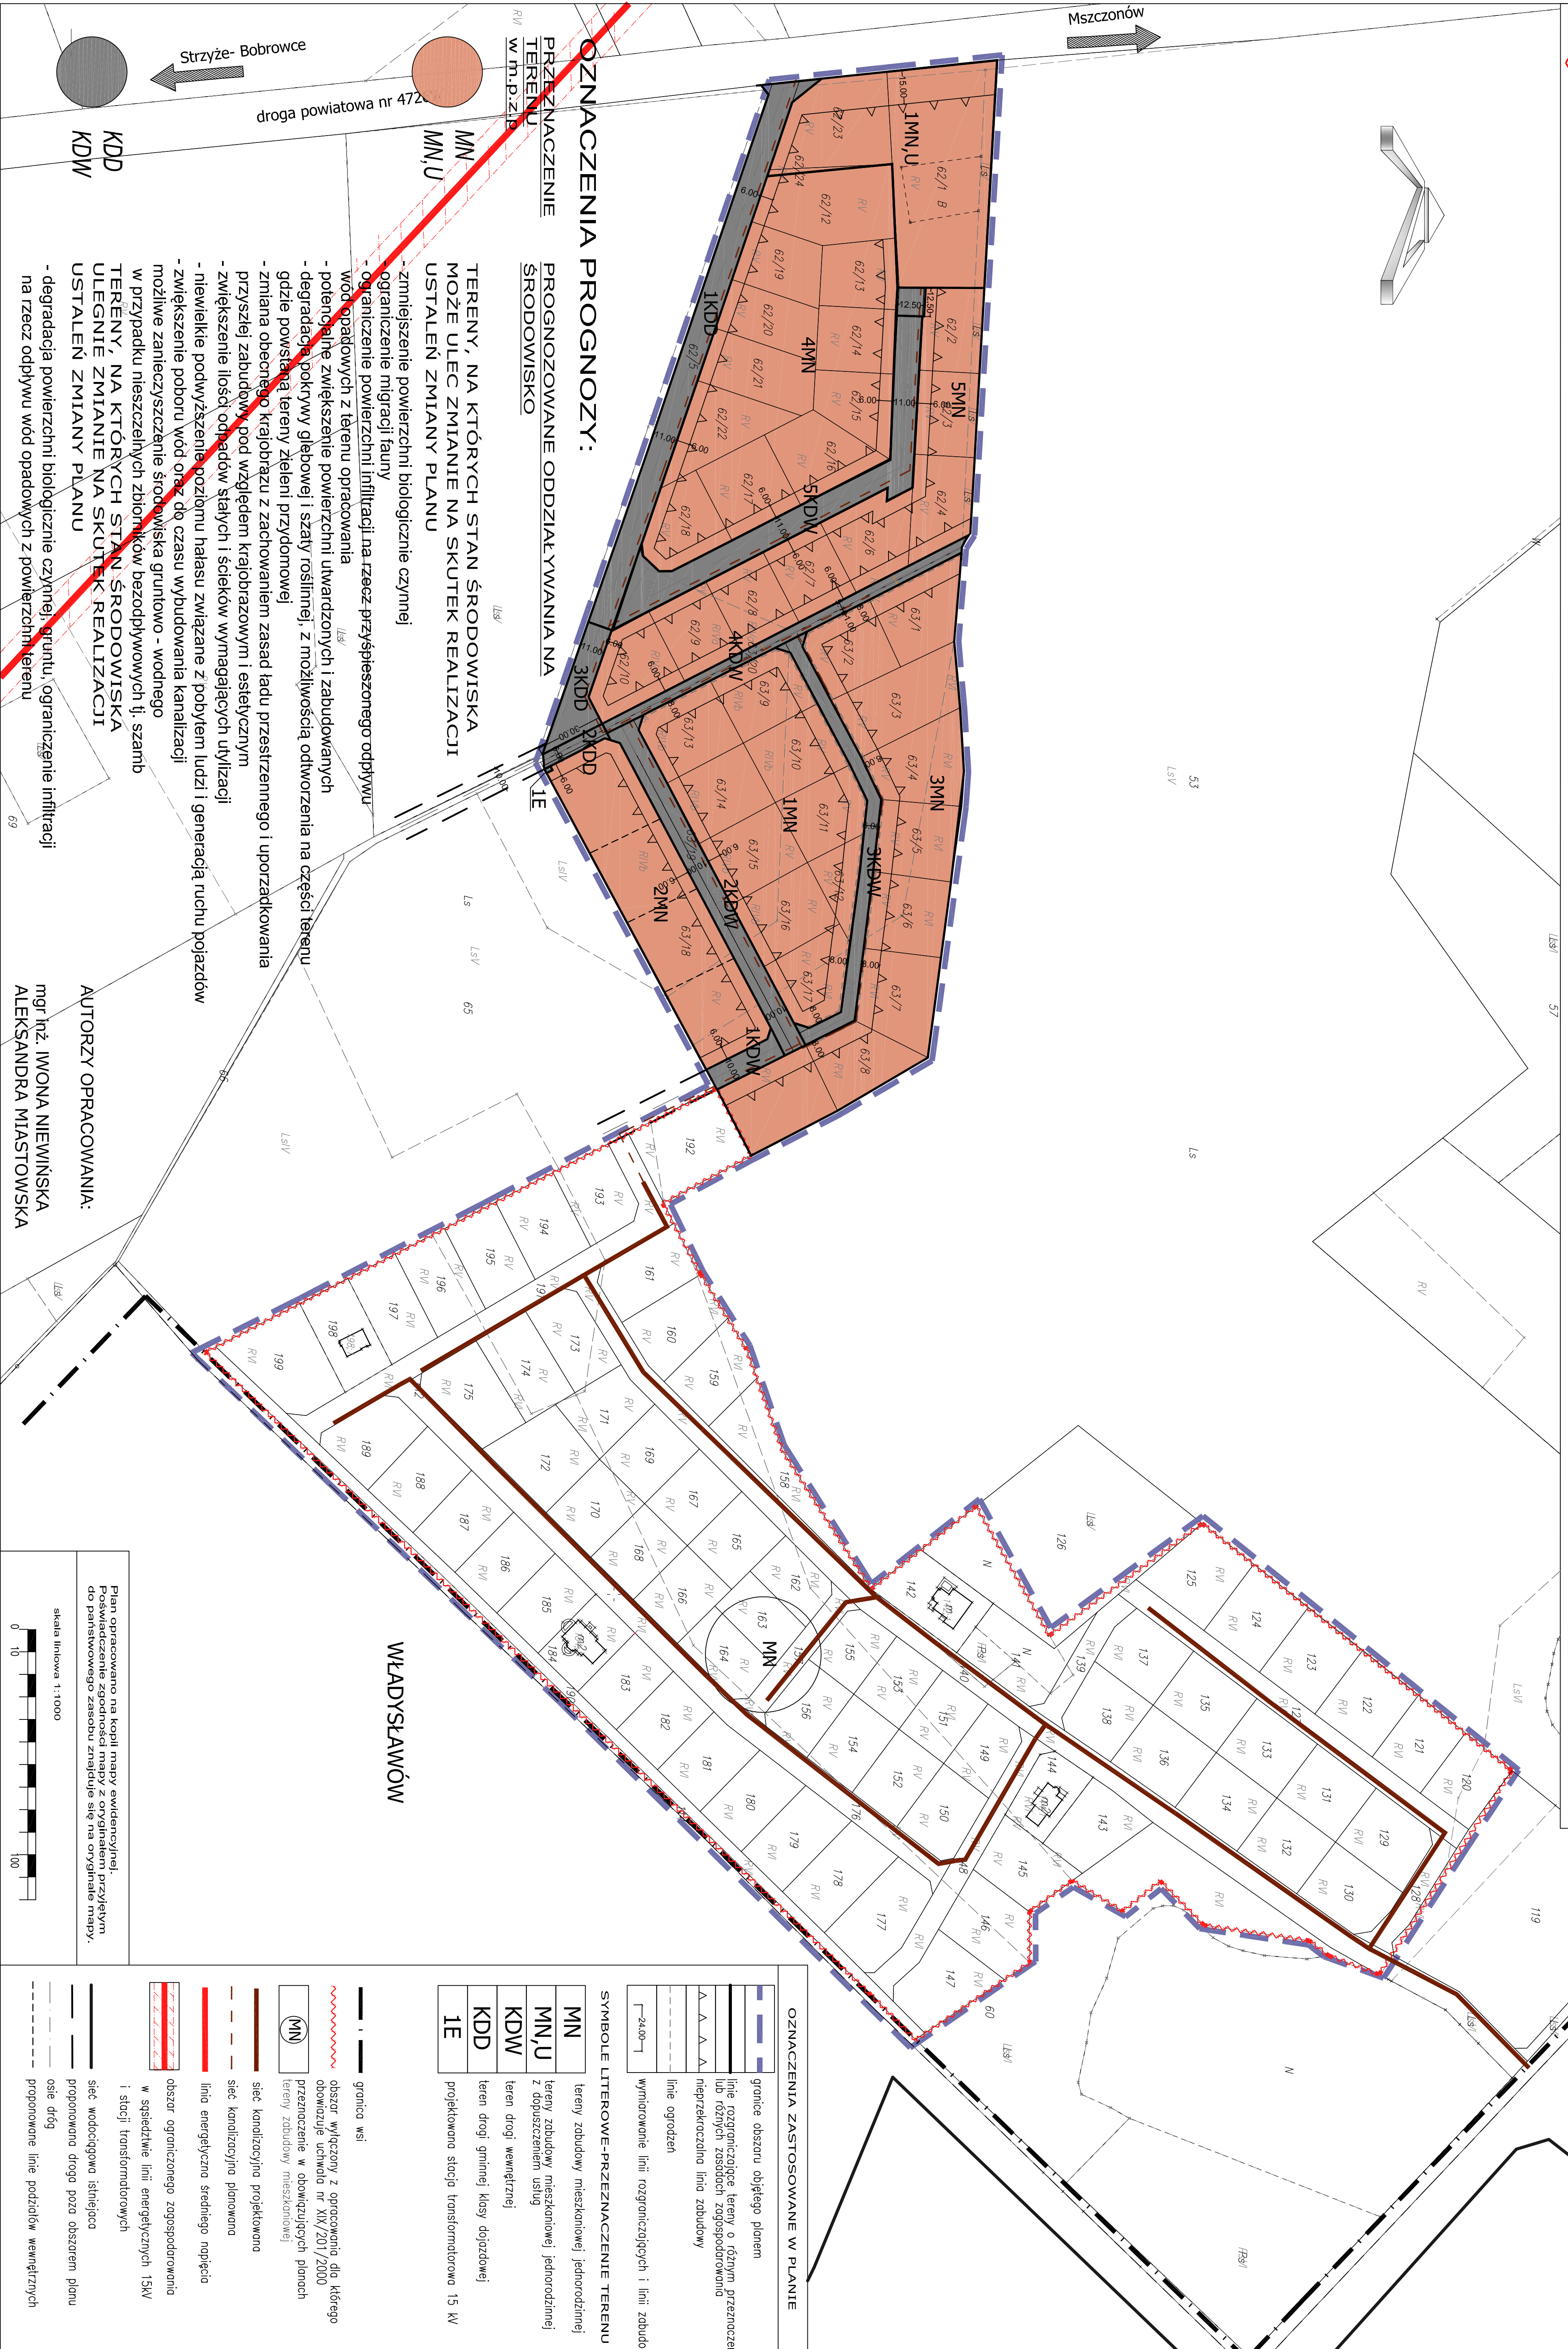

ŹNACZENIA PROGNOZY:

PROGNOZOWANE ODDZIAŁYWANIA NA ŚRODOWISKO


TERENY, NA KTÓRYCH STAN ŚRODOWISKA MOŻE ULEC ZMIANIE NA SKUTEK REALIZACJI USTALEŃ ZMIANY PLANU

- zmniejszenie powierzchni biologicznie czynnej
- ograniczenie migracji fauny
- ograniczenie powierzchni infiltracji na rzecz przyspieszonego odpływu
- wód opadowych z terenu opracowania
- potencjalne zwiększenie powierzchni utwardzonych i zabudowanych
- degradacja pokryw glebowej i szaty roślinnej, z możliwością odwrócenia na części terenu
- degradacja terenów zielonych przydomowej
- zmiana obecnego krajobrazu z zachowaniem zasad ład przestrzennego i uporządkowania
- przyspiesz zabudowy, pod względem krajobrazowym i estetycznym
- zwiększenie ilości odpadów stałych i ścieków wymagających utylizacji
- niewielkie podwyższenie poziomu hałasu związane z pobylem ludzi i generacją ruchu pojazdów
- zwiększenie poboru wód oraz do czasu wybudowania kanalizacji
- możliwe zanieczyszczenie środowiska gruntowo - wodnego
- w przypadku nieszczelnych zbiorników bezodpływowych tj. szamb
- TERENY, NA KTÓRYCH STAN ŚRODOWISKA ULEGNIE ZMIANIE NA SKUTEK REALIZACJI USTALEŃ ZMIANY PLANU
- degradacja powierzchni biologicznie czynnej, gruntu, ograniczenie infiltracji na rzecz odpływu wód opadowych z powierzchni terenu

AUTORZY OPRACOWANIA:

mgr inż. IWONA NIEWIŃSKA
ALEKSANDRA MIASTOWSKA

WŁADYSŁAWÓW

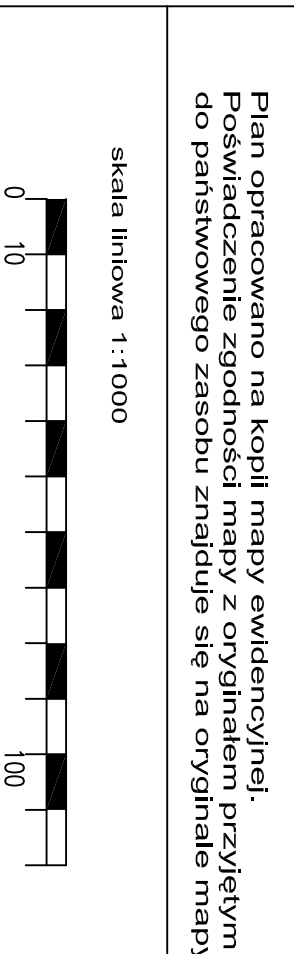

SYMBOLY LITEROWE-PRZEZNACZENIE TERENU	
MN	tereny zabudowy mieszkaniowej jednorodzinnej
MN,U	tereny zabudowy mieszkaniowej jednorodzinnej z dopuszczeniem usług
KDW	teren drogi wewnętrznej
KDD	teren drogi gminnej klasy dojazdowej
IE	projektowana stacja transformatorowa 15 kV

OZNACZENIA ZASTOSOWANE W PLANIE	
[Symbol: niebieska linia]	granice obszaru objętego planem
[Symbol: niebieska linia z kropkami]	linie rozgraniczające tereny o różnym przeznaczeniu lub różnych zasobach zagospodarowania
[Symbol: niebieska linia z trójkątami]	nieprzekraczalno linia zabudowy
[Symbol: niebieska linia z kwadratami]	linie ogrodzeń
[Symbol: niebieska linia z prostokątami]	wymiarowanie linii rozgraniczających i linii zabudowy

[Symbol: czarna linia]	granica wsi
[Symbol: czerwona linia]	obszar wyliczony z opracowania dla którego obowiązują uchwała nr XIX/201/2000
[Symbol: czerwona linia z kropkami]	przeznaczenie w obowiązujących planach terenów zabudowy mieszkaniowej
[Symbol: czerwona linia z kropkami]	sieć kanalizacyjna projektowana
[Symbol: czerwona linia z kropkami]	sieć kanalizacyjna planowana
[Symbol: czerwona linia z kropkami]	linia energetyczna średniego napięcia
[Symbol: czerwona linia z kropkami]	obszar ograniczonego zagospodarowania w sąsiedztwie linii energetycznych 15kV i stacji transformatorowych
[Symbol: czerwona linia z kropkami]	sieć wodociągowa istniejąca
[Symbol: czerwona linia z kropkami]	projektowana droga poza obszarem planu
[Symbol: czerwona linia z kropkami]	ośce drogi
[Symbol: czerwona linia z kropkami]	proporowane linie podziółów wewnętrznych

Plan opracowano na kopii mapy ewidencyjnej. Powiadczanie zgodności mapy z oryginałem przyjeźm do Państwowego zasobu znajduje się na oryginalne mapy.