MIEJSCOWY PLAN ZAGOSPODAROWANIA PRZESTRZENNEGO GMINY MSZCZONÓW DOTYCZĄCY FRGMENTU MIEJSCOWOŚCI WRĘGZA

RYSUNEK PLANU

Załącznik Nr 1B do uchwały nr ..... Rady Miejskiej w Mszczonowie z ..... 2008 r.

skala 1: 1000

skala wydruku 1: 2000

Woj. mazowieckie
Powiat żyrardowski
Gmina Mszczonów
Obręb Wręcza
Dz. ew. nr 190/1 196/1,199-202/1, 358/1-358/12
Ark. 272 423.072, 074, 081, 083
Skala 1 : 1000

Niniejsza mapa może służyć do celów projektowych

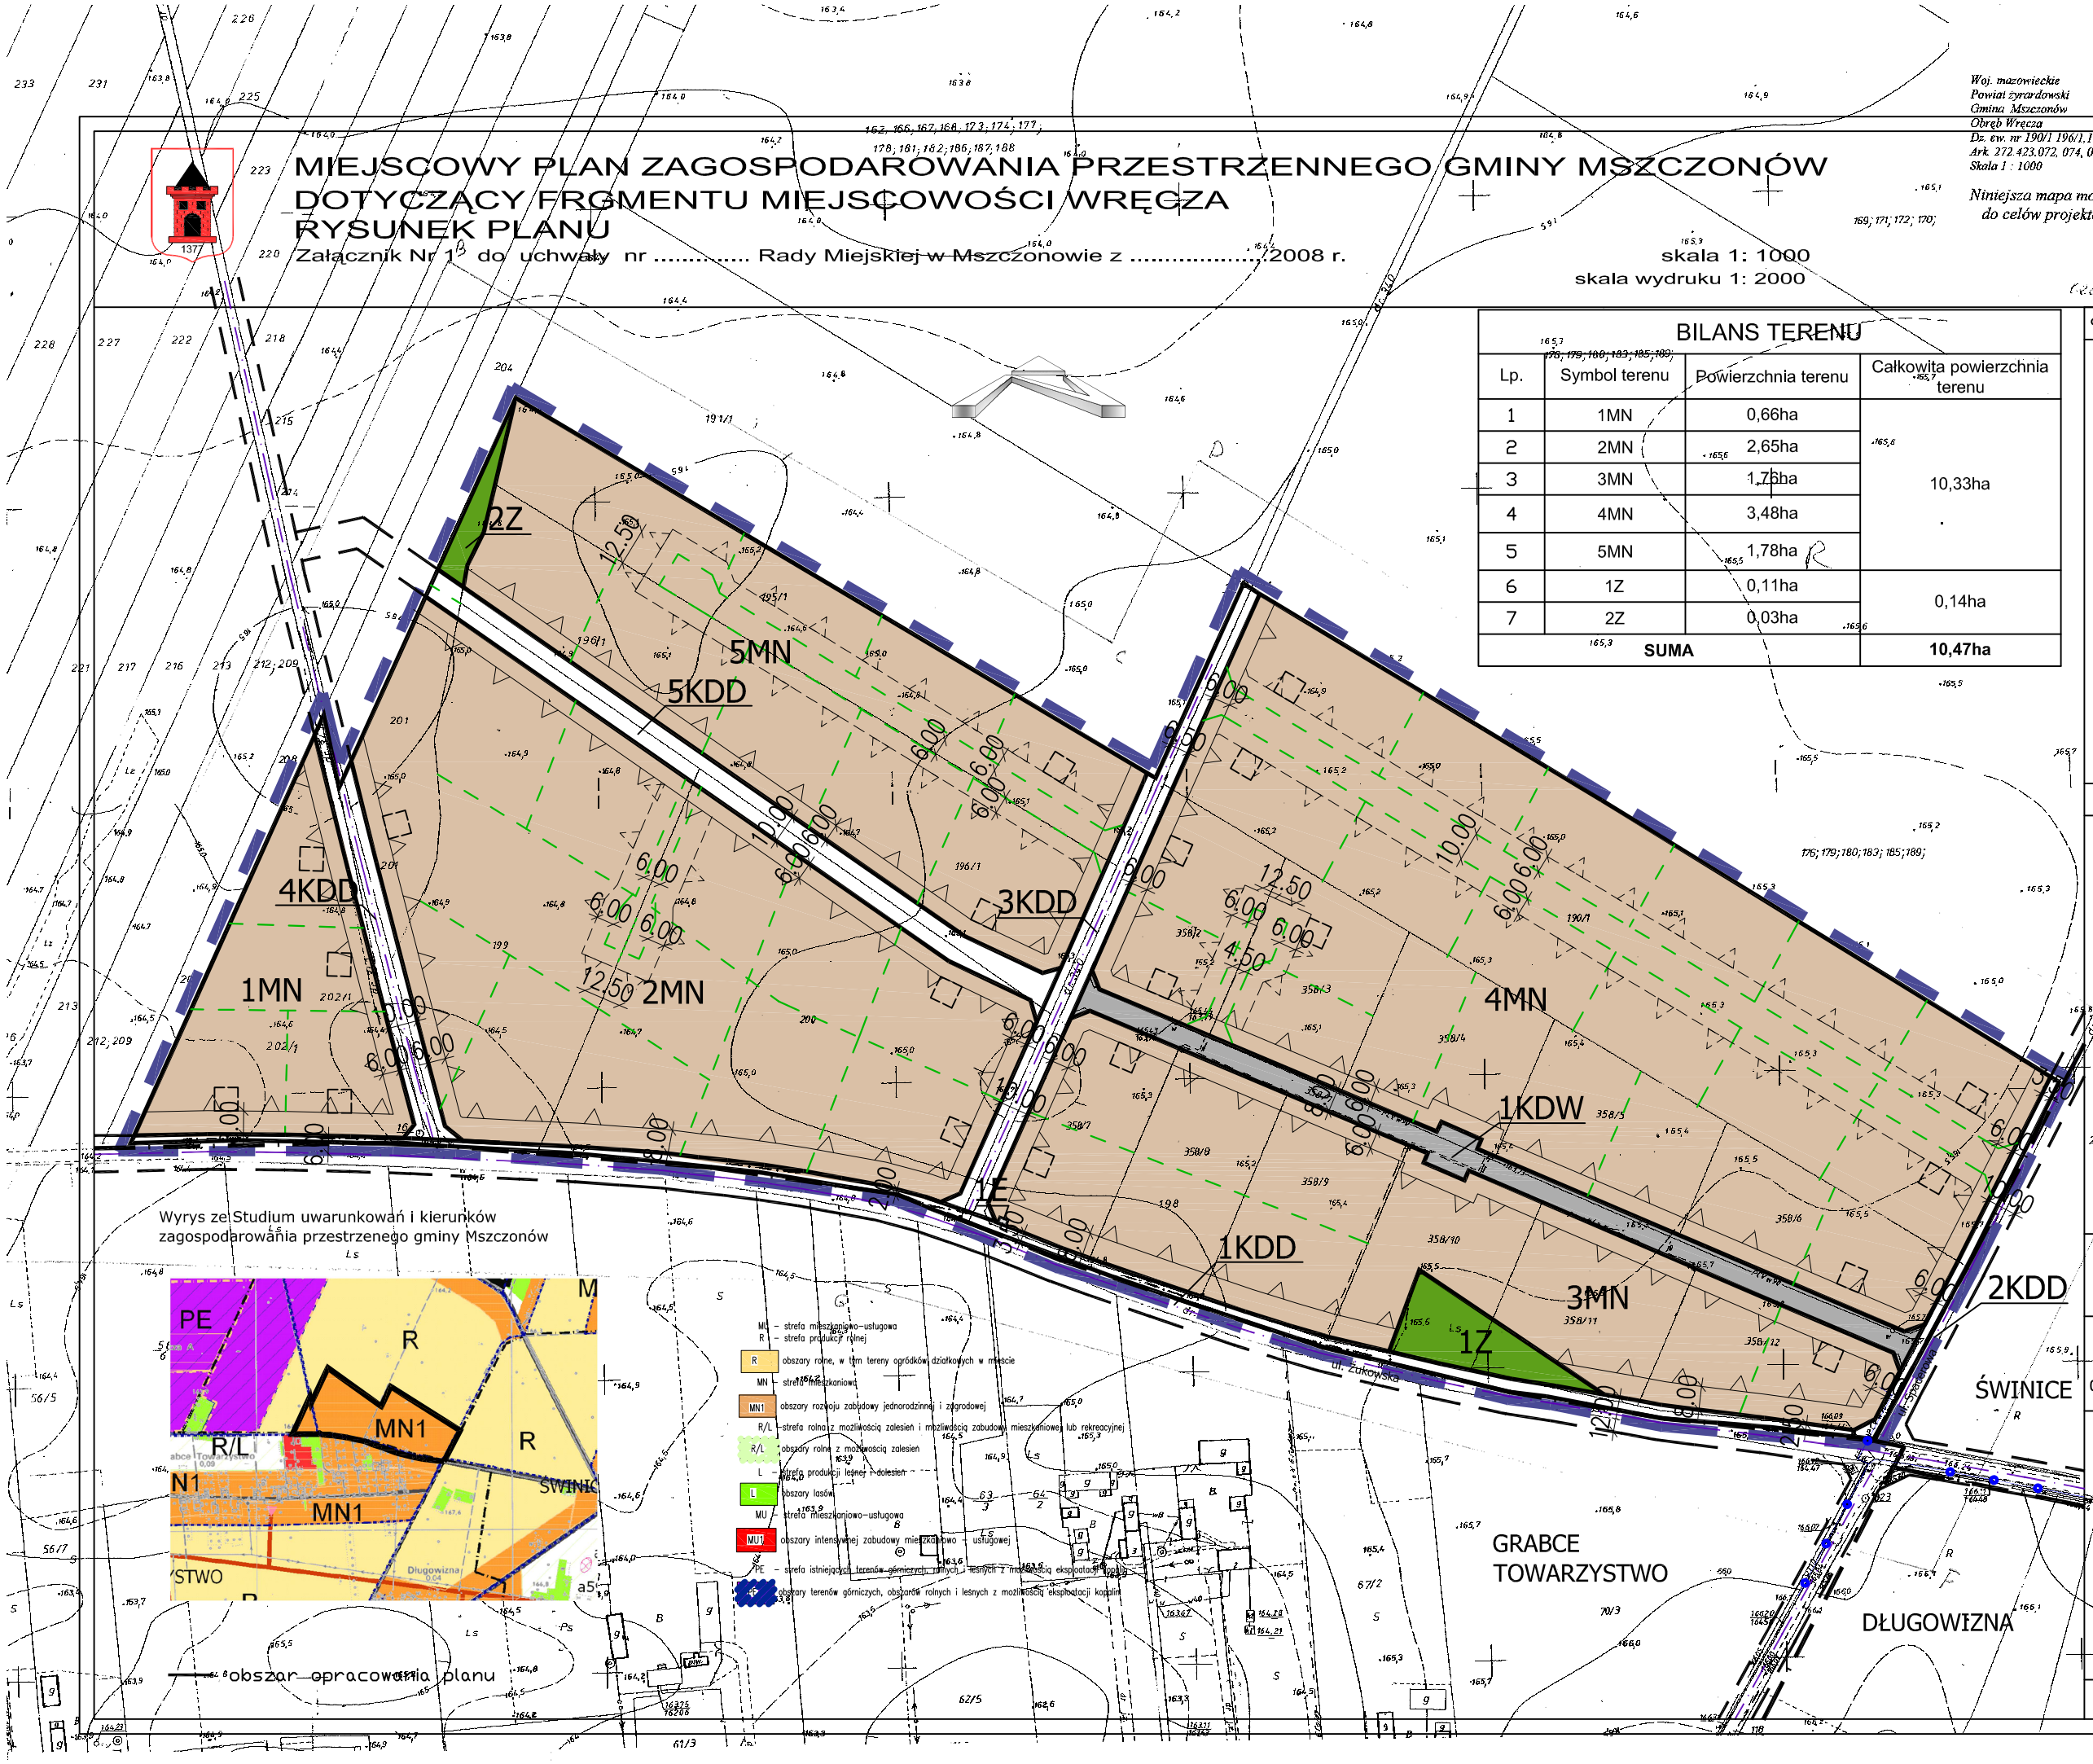

BILANS TERENU

Lp.	Symbol terenu	Powierzchnia terenu	Całkowita powierzchnia terenu
1	1MN	0,66ha	10,33ha
2	2MN	2,65ha	
3	3MN	1,76ha	
4	4MN	3,48ha	
5	5MN	1,78ha	
6	1Z	0,11ha	0,14ha
7	2Z	0,03ha	
SUMA			**10,47ha**

OZNACZENIA BĘDĄCE USTALENIAMI PLANU

- granice obszaru objętego planem
- linie rozgraniczające tereny o różnym przeznaczeniu lub różnych zasadach zagospodarowania
- nieprzekraczalne linie zabudowy
- 24.00 wymiarowanie linii rozgraniczających i linii zabudowy

SYMBOLE LITEROWE-PRZEZNACZENIE TERENU

- MN tereny zabudowy mieszkaniowej jednorodzinnej
- Z teren zieleni– istniejące zadrzewienia
- KDD tereny komunikacji– tereny dróg publicznych kategorii gminnej, klasy dojazdowej
- KDW tereny komunikacji– tereny dróg wewnętrznych
- E teren infrastruktury technicznej– stacja transformatorowa 15kV

OZNACZENIA INFORMACJI NIE BĘDĄCYCH USTALENIAMI PLANU

- granica wsi
- osie dróg publicznych
- istniejąca sieć wodociągu gminnego
- linia rozgraniczająca tereny proponowanych dróg publicznych poza obszarem planu
- proponowane linie podziałów wewnętrznych
- proponowane nieprzekraczalne linie zabudowy
- proponowana lokalizacja budynków mieszkalnych jednorodzinnych

Plan opracowano na kopii mapy zasadniczej. Poświadczenie zgodności mapy z oryginałem przyjętym do państwowego zasobu znajduje się na oryginale mapy.

skala liniowa 1:1000

0 10 100m

PRACOWNIA URBANISTYCZNO-PROJEKTOWA ZWIĄZKU MIĘDZYGMINNEGO 'MAZOWSZE ZACHODNIE'

ZESPÓŁ PROJEKTOWY:
główny projektant:
mgr inż. arch. Ewa Grzesiak
upr.urb nr WA 283

mgr inż. Jadwiga Jeznach
asystent:
mgr inż. Iwona Niewińska
asystent:
inż. arch. kraj. Dagmara Łysoniewska

MAJ 2009